




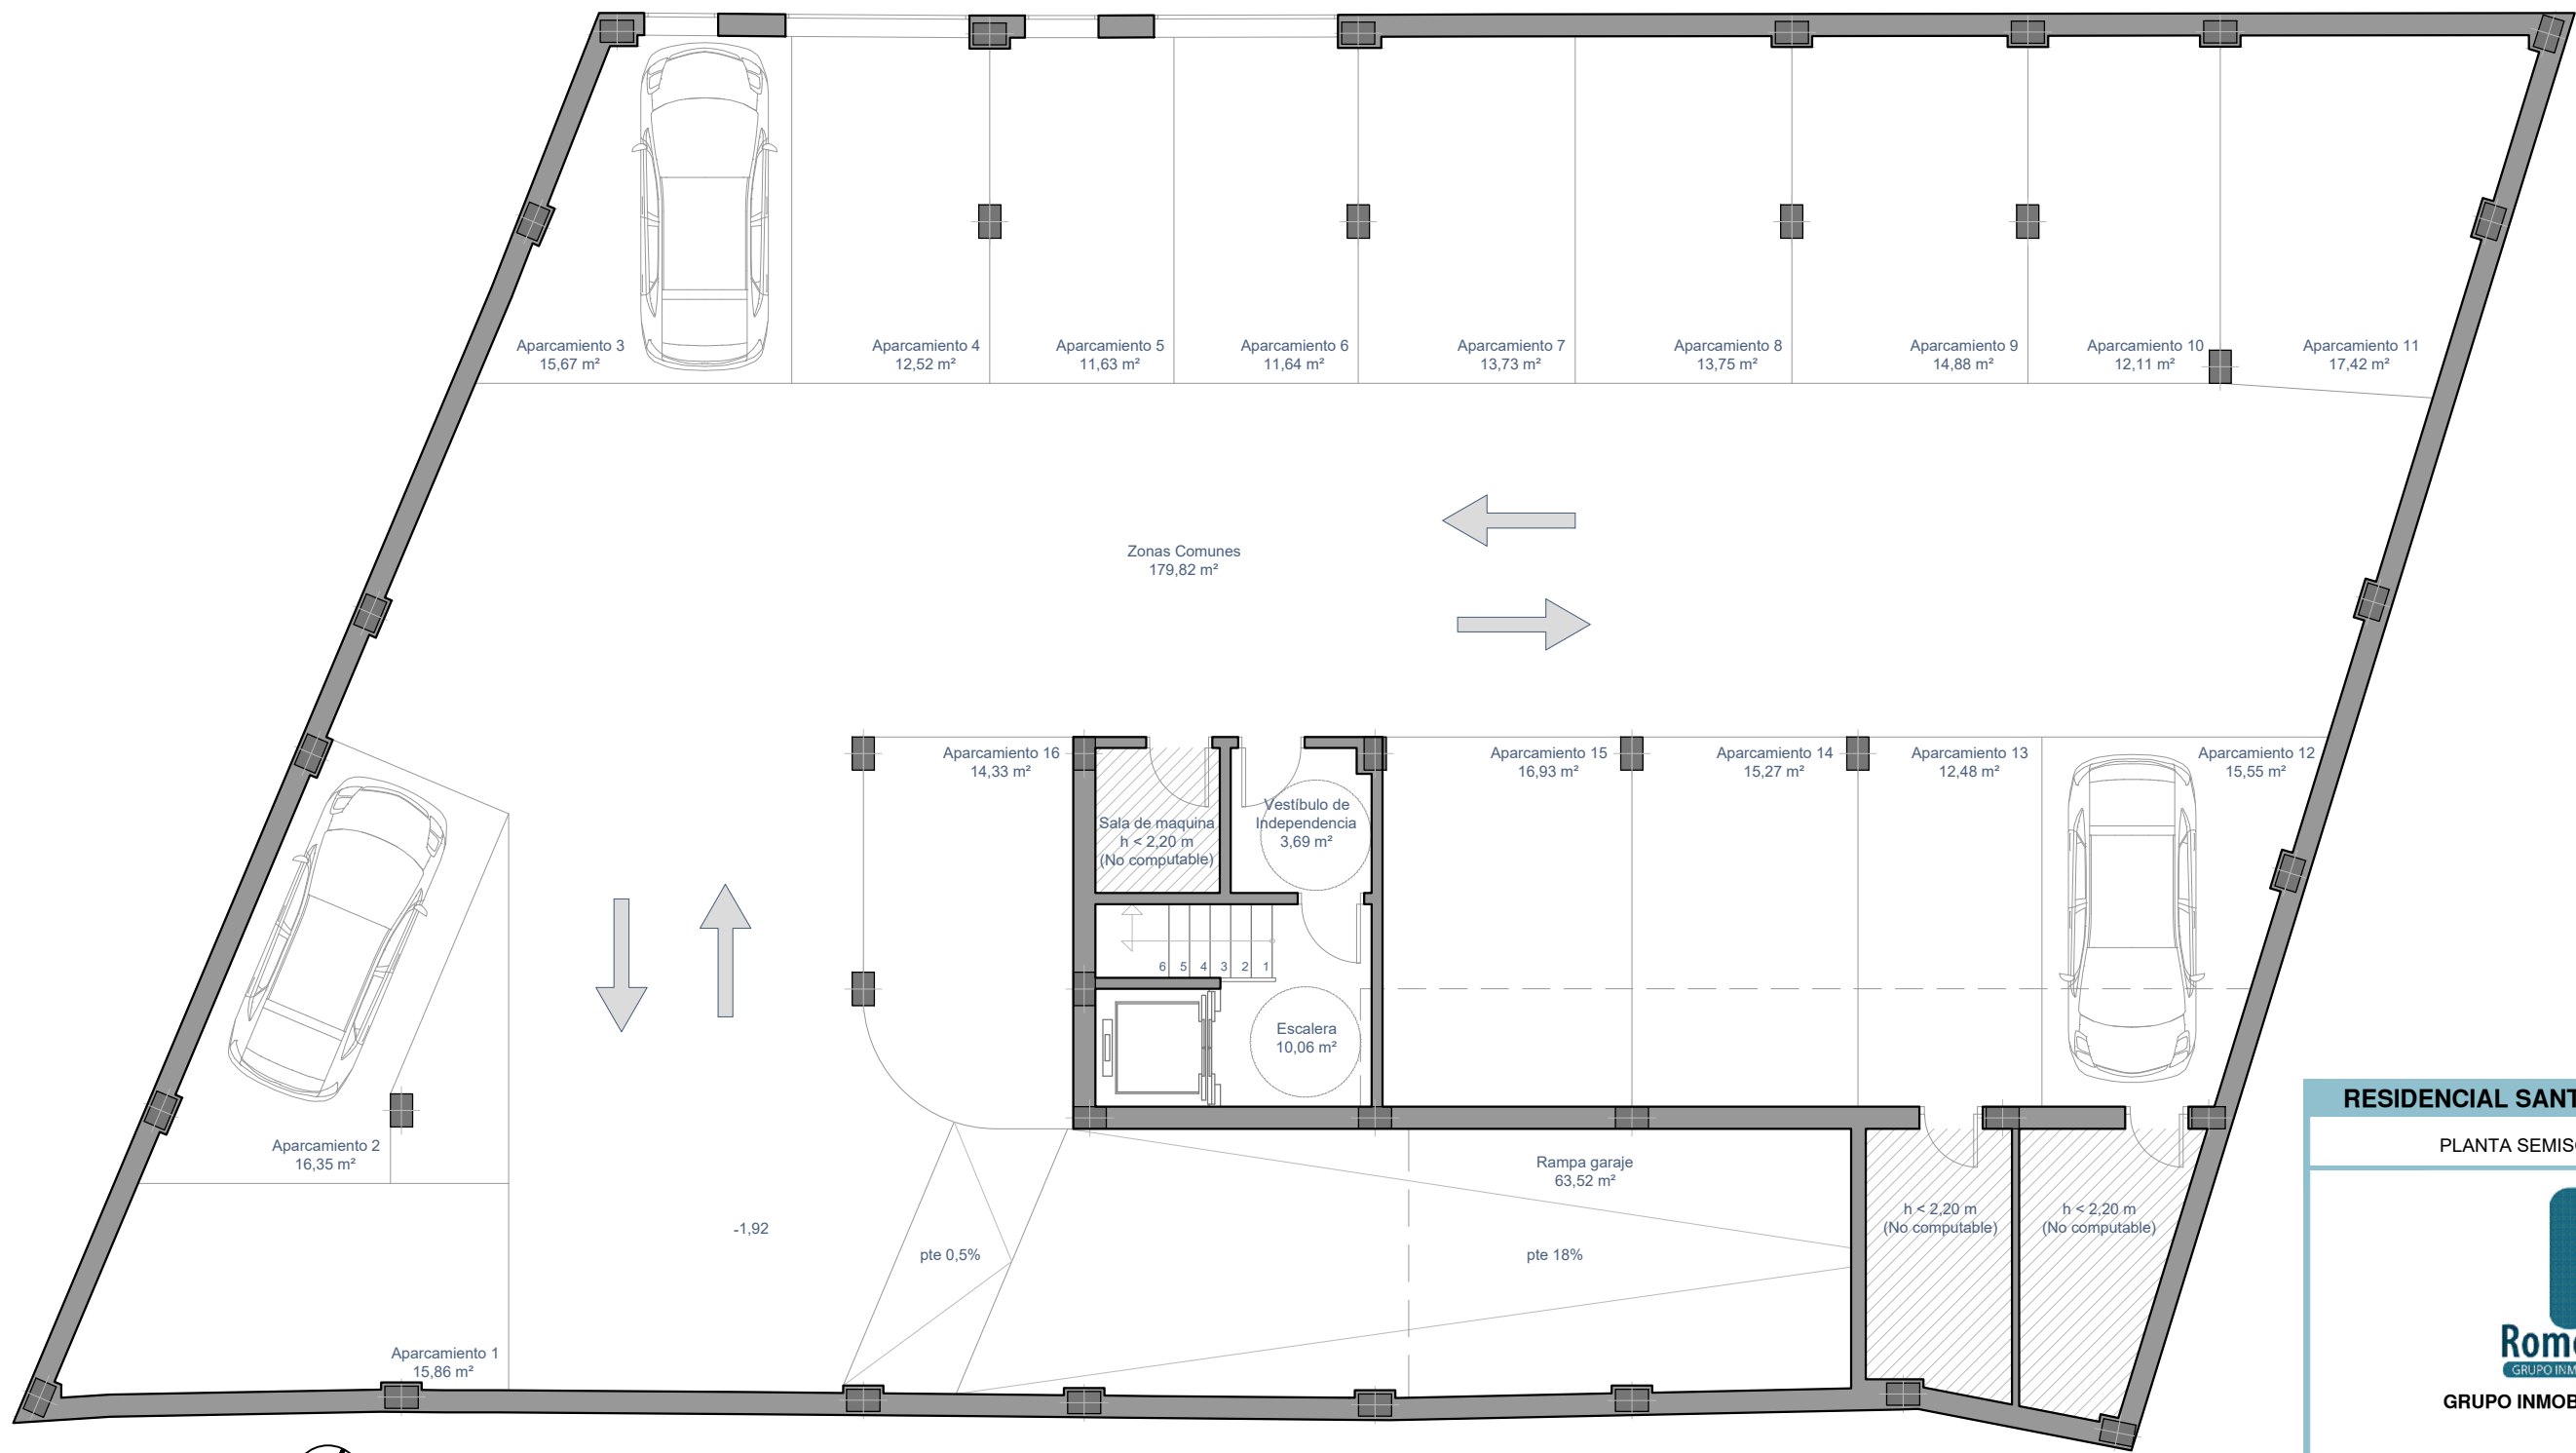

PLANTA SEMISÓTANO (-1,92 M)



CUADRO DE SUPERFICIES

IDENTIFICACIÓN	SUPERFICIE ÚTIL	SUPERFICIE CONSTRUIDA	ZONAS COMUNES	SUPERFICIE TOTAL	IDENTIFICACIÓN	SUPERFICIE ÚTIL	SUPERFICIE CONSTRUIDA	ZONAS COMUNES	SUPERFICIE TOTAL	IDENTIFICACIÓN	SUPERFICIE ÚTIL	SUPERFICIE CONSTRUIDA	ZONAS COMUNES	SUPERFICIE TOTAL
APARCAMIENTO 1	15,86	21,70	13,34	35,05	APARCAMIENTO 7	13,73	18,79	11,55	30,34	APARCAMIENTO 13	12,48	17,08	10,50	27,58
APARCAMIENTO 2	16,35	22,38	13,75	36,13	APARCAMIENTO 8	13,75	18,82	11,57	30,38	APARCAMIENTO 14	15,27	20,90	12,84	33,74
APARCAMIENTO 3	15,67	21,44	13,18	34,63	APARCAMIENTO 9	14,88	20,36	12,52	32,88	APARCAMIENTO 15	16,93	23,17	14,24	37,41
APARCAMIENTO 4	12,52	17,13	10,53	27,67	APARCAMIENTO 10	12,11	16,57	10,19	26,76	APARCAMIENTO 16	14,33	19,61	12,05	31,66
APARCAMIENTO 5	11,63	15,92	9,78	25,70	APARCAMIENTO 11	17,42	23,84	14,65	38,49	TOTAL	230,12	314,92	193,57	508,49
APARCAMIENTO 6	11,64	15,93	9,79	25,72	APARCAMIENTO 12	15,55	21,28	13,08	34,36					

RESIDENCIAL SANTA ISABEL

PLANTA SEMISÓTANO ESCALA: 1/100




GRUPO INMOBILIARIO ROMERO VICTORIA



ALFONSO MORENO-CAÑAVATE SANTOS
PLZA. CASTILLEJOS Nº1 BAJO, MARACENA (GRANADA).
TLFNS. 958-415-361; 607-961-203.



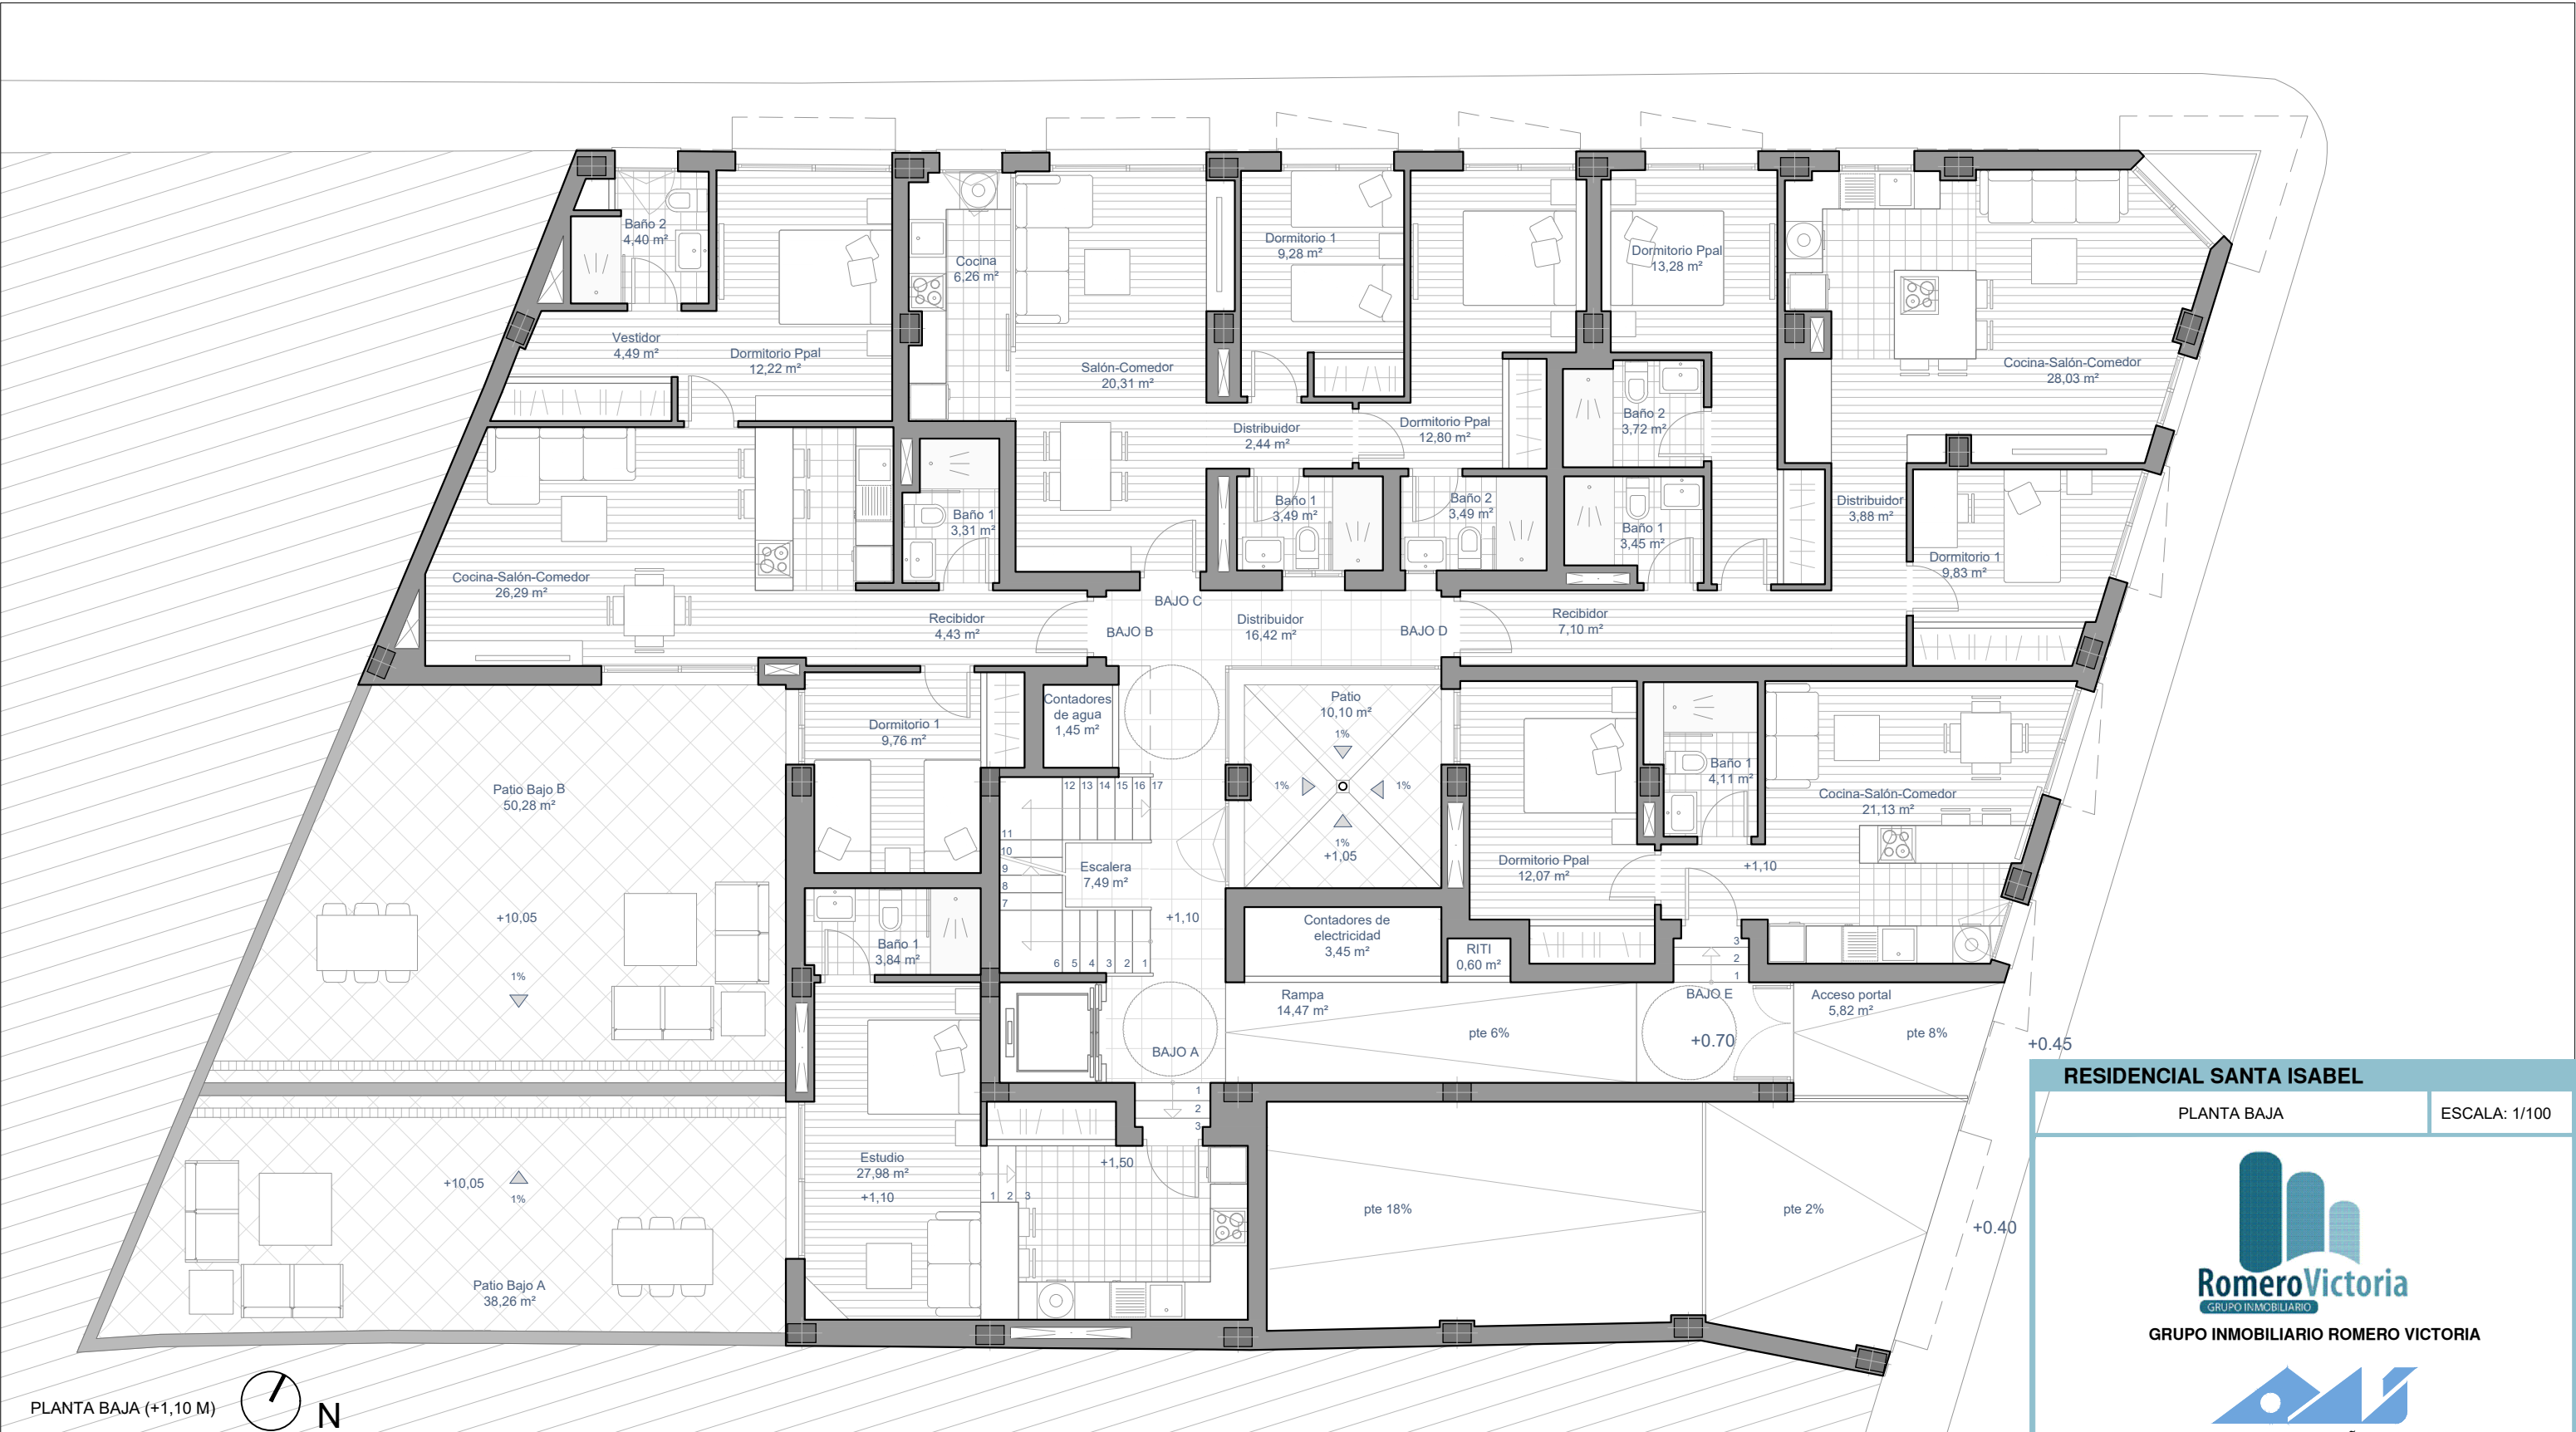

PLANTA BAJA (+1,10 M)

CUADRO DE SUPERFICIES

PLANTA	IDENTIFICACIÓN	SUPERFICIE ÚTIL	TERRAZA/PATIO	SUPERFICIE CONSTRUIDA	ZONAS COMUNES	SUPERFICIE TOTAL
PLANTA BAJA	BAJO A	31,82	38,26	43,26	4,31	47,57
	BAJO B	64,9	50,28	79,44	8,78	88,22
	BAJO C	49,37	-	69,92	6,68	76,60
	BAJO D	68,39	-	82,74	9,25	91,99
	BAJO E	37,31	10,10	47,07	5,05	52,12

RESIDENCIAL SANTA ISABEL


PLANTA BAJA

ESCALA: 1/100

GRUPO INMOBILIARIO ROMERO VICTORIA

ALFONSO MORENO-CAÑAVATE SANTOS
PLZA. CASTILLEJOS Nº1 BAJO, MARACENA (GRANADA).
TLFNS. 958-415-361; 607-961-203.

RESIDENCIAL
SANTA ISABEL

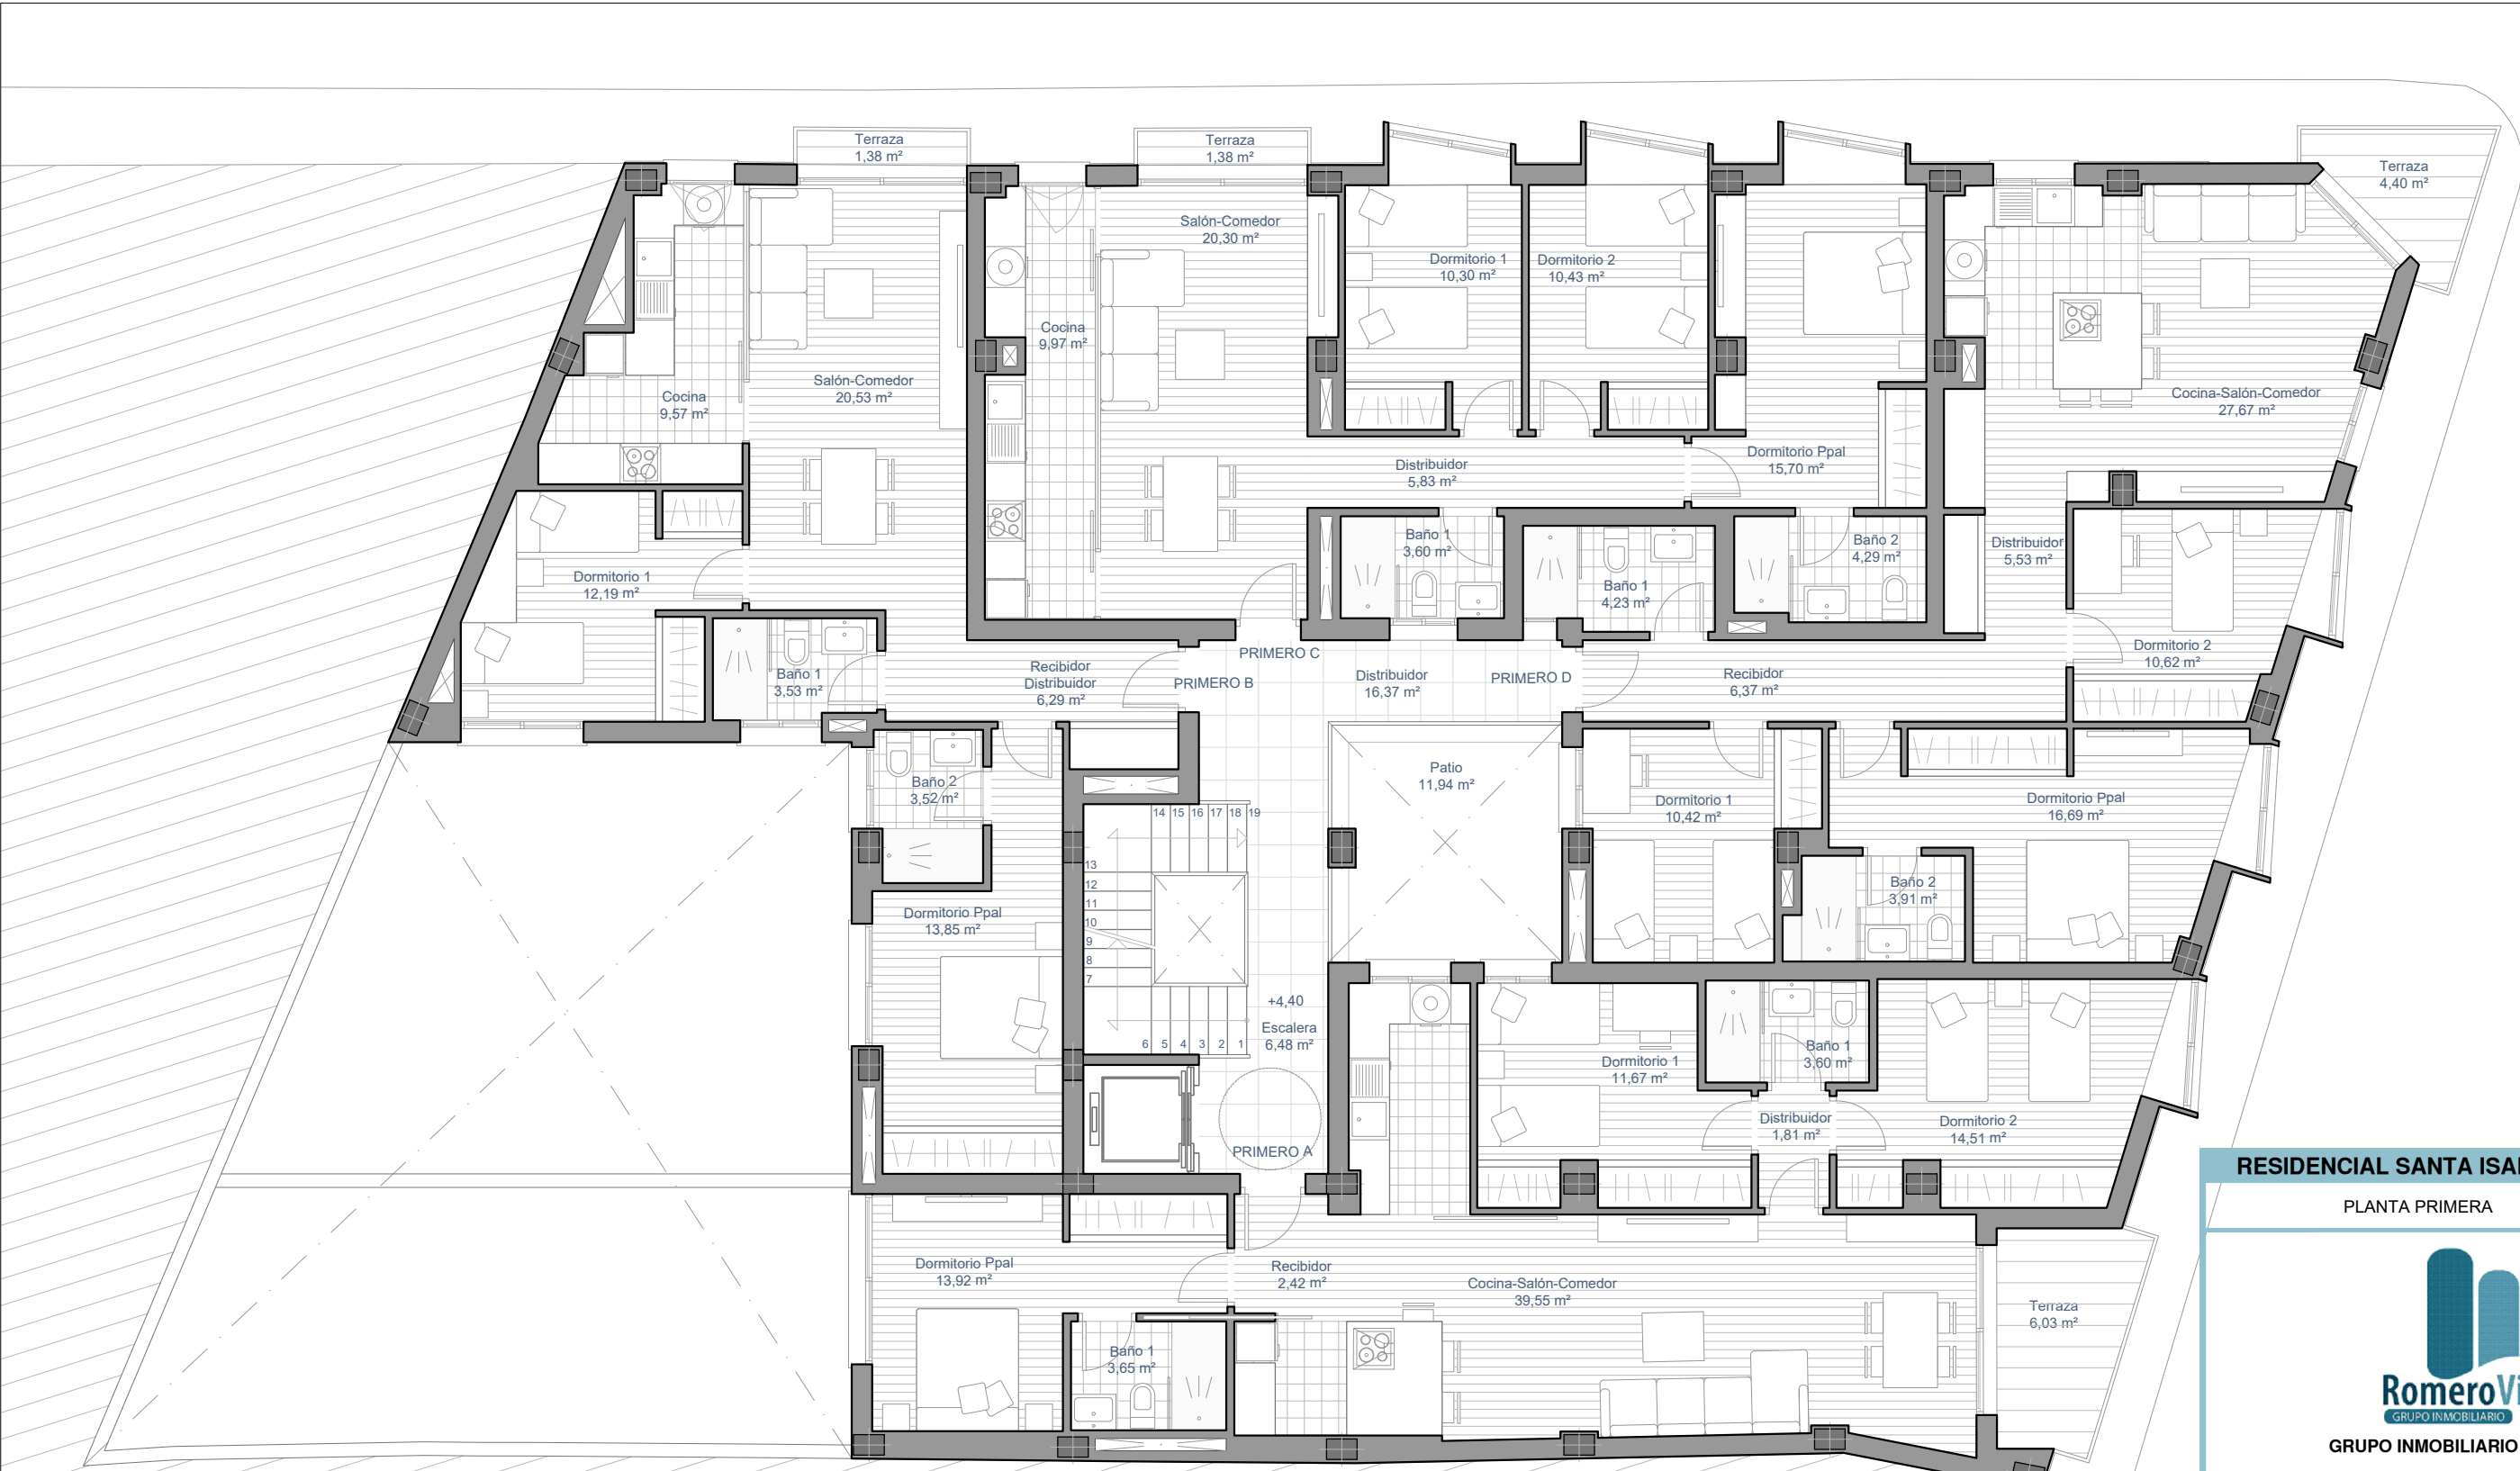

PLANTA PRIMERA (+4,40 M)

CUADRO DE SUPERFICIES

PLANTA	IDENTIFICACIÓN	SUPERFICIE ÚTIL	TERRAZA/PATIO	SUPERFICIE CONSTRUIDA	ZONAS COMUNES	SUPERFICIE TOTAL
PLANTA PRIMERA	PRIMERO A	90,87	4,46	115,49	12,29	127,78
	PRIMERO B	69,48	1,38	87,11	9,40	96,51
	PRIMERO C	79,85	1,38	95,79	10,80	106,59
	PRIMERO D	84,92	4,40	102,17	11,49	113,65

RESIDENCIAL SANTA ISABEL

PLANTA PRIMERA

ESCALA: 1/100





GRUPO INMOBILIARIO ROMERO VICTORIA



PLZA. CASTILLEJOS Nº1 BAJO, MARACENA (GRANADA).
TLFNS. 958-415-361; 607-961-203.



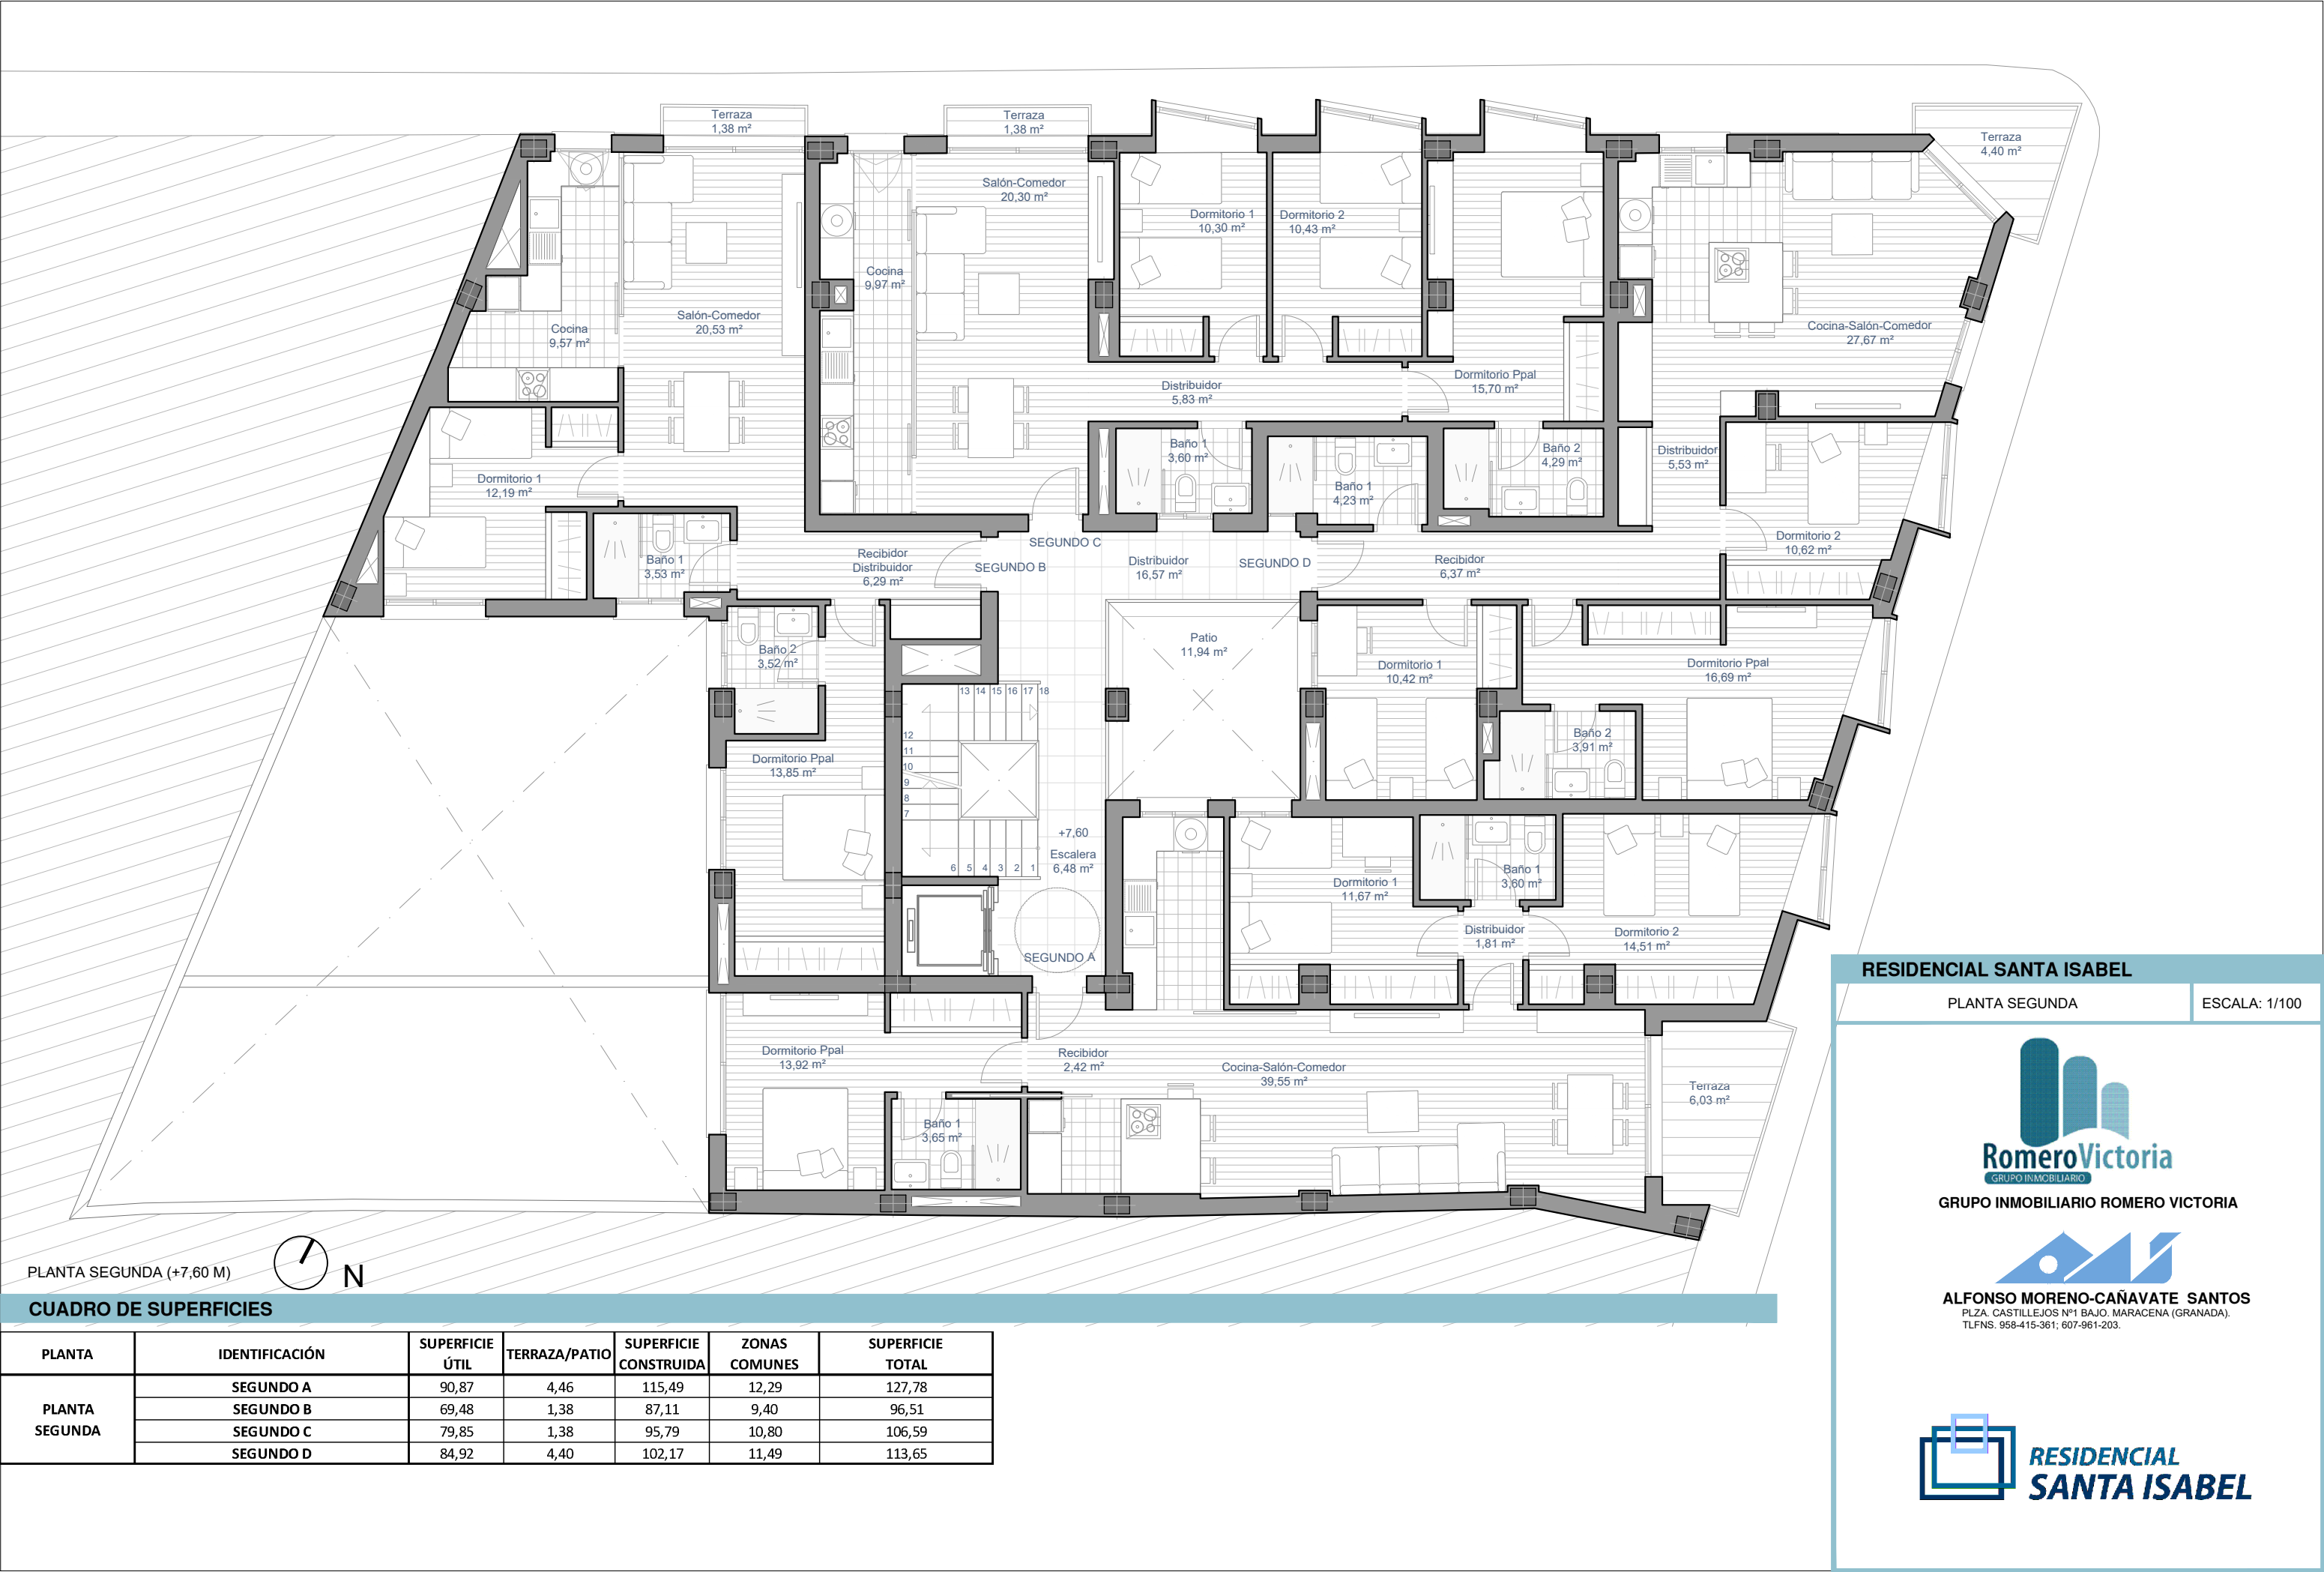

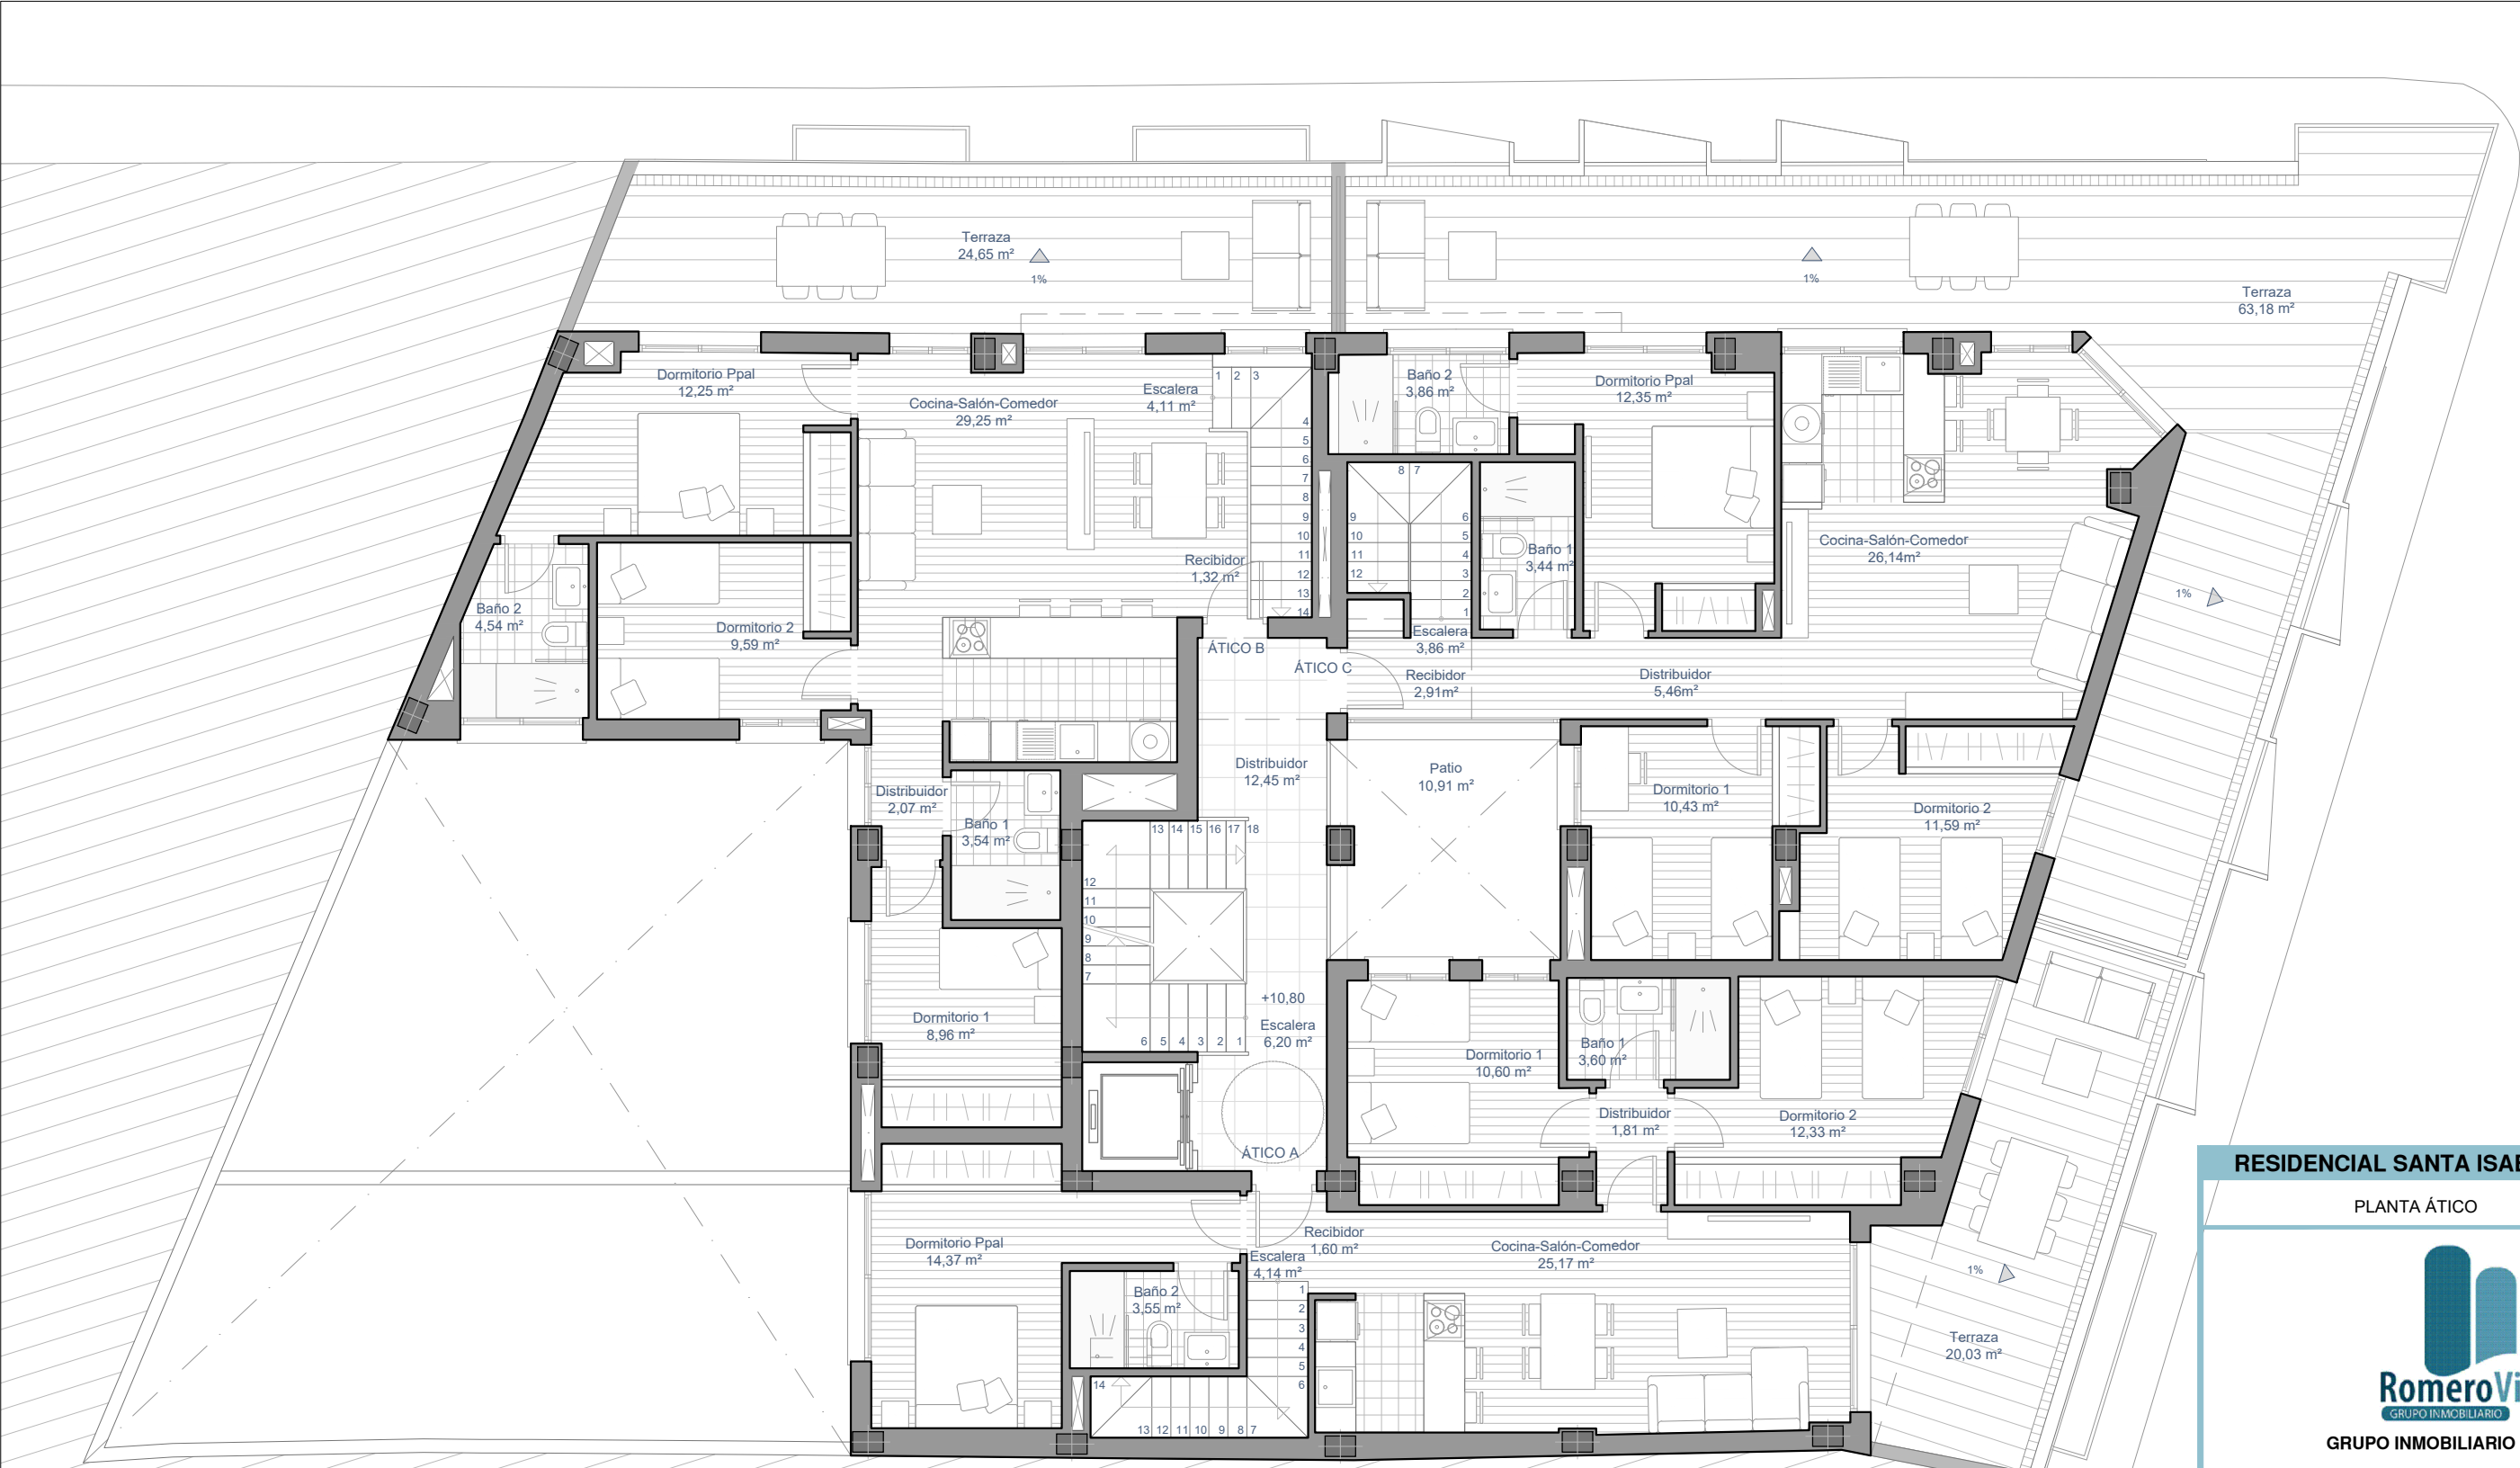

PLANTA ÁTICO (+10,80 M)

CUADRO DE SUPERFICIES

PLANTA	IDENTIFICACIÓN		SUPERFICIE ÚTIL	TERRAZA/PATIO	SUPERFICIE CONSTRUIDA	ZONAS COMUNES	SUPERFICIE TOTAL
PLANTA ÁTICO Y CONSTRUCCIONES PERMITIDAS POR ENCIMA DE LA ALTURA *	ÁTICO A	P. ÁTICO	77,17	21,09	96,01	10,44	106,45
		CONSTRUCCIÓN*	12,88	63,96	22,77	1,74	24,51
		TOTAL	90,05	85,05	118,775	12,18	130,96
	ÁTICO B	P. ÁTICO	75,35	26,70	93,18	10,19	103,37
		CONSTRUCCIÓN*	3,97	42,94	23,80	0,54	24,34
		TOTAL	79,32	69,64	116,98	10,73	127,71
	ÁTICO C	P. ÁTICO	79,5	62,87	95,71	10,76	106,47
		CONSTRUCCIÓN*	8,34	64,47	21,28	1,13	22,41
		TOTAL	87,84	127,34	116,99	11,88	128,87

RESIDENCIAL SANTA ISABEL


PLANTA ÁTICO ESCALA: 1/100



GRUPO INMOBILIARIO ROMERO VICTORIA

ALFONSO MORENO-CAÑAVATE SANTOS
PLZA. CASTILLEJOS Nº1 BAJO, MARACENA (GRANADA).
TLFNS. 958-415-361; 607-961-203.



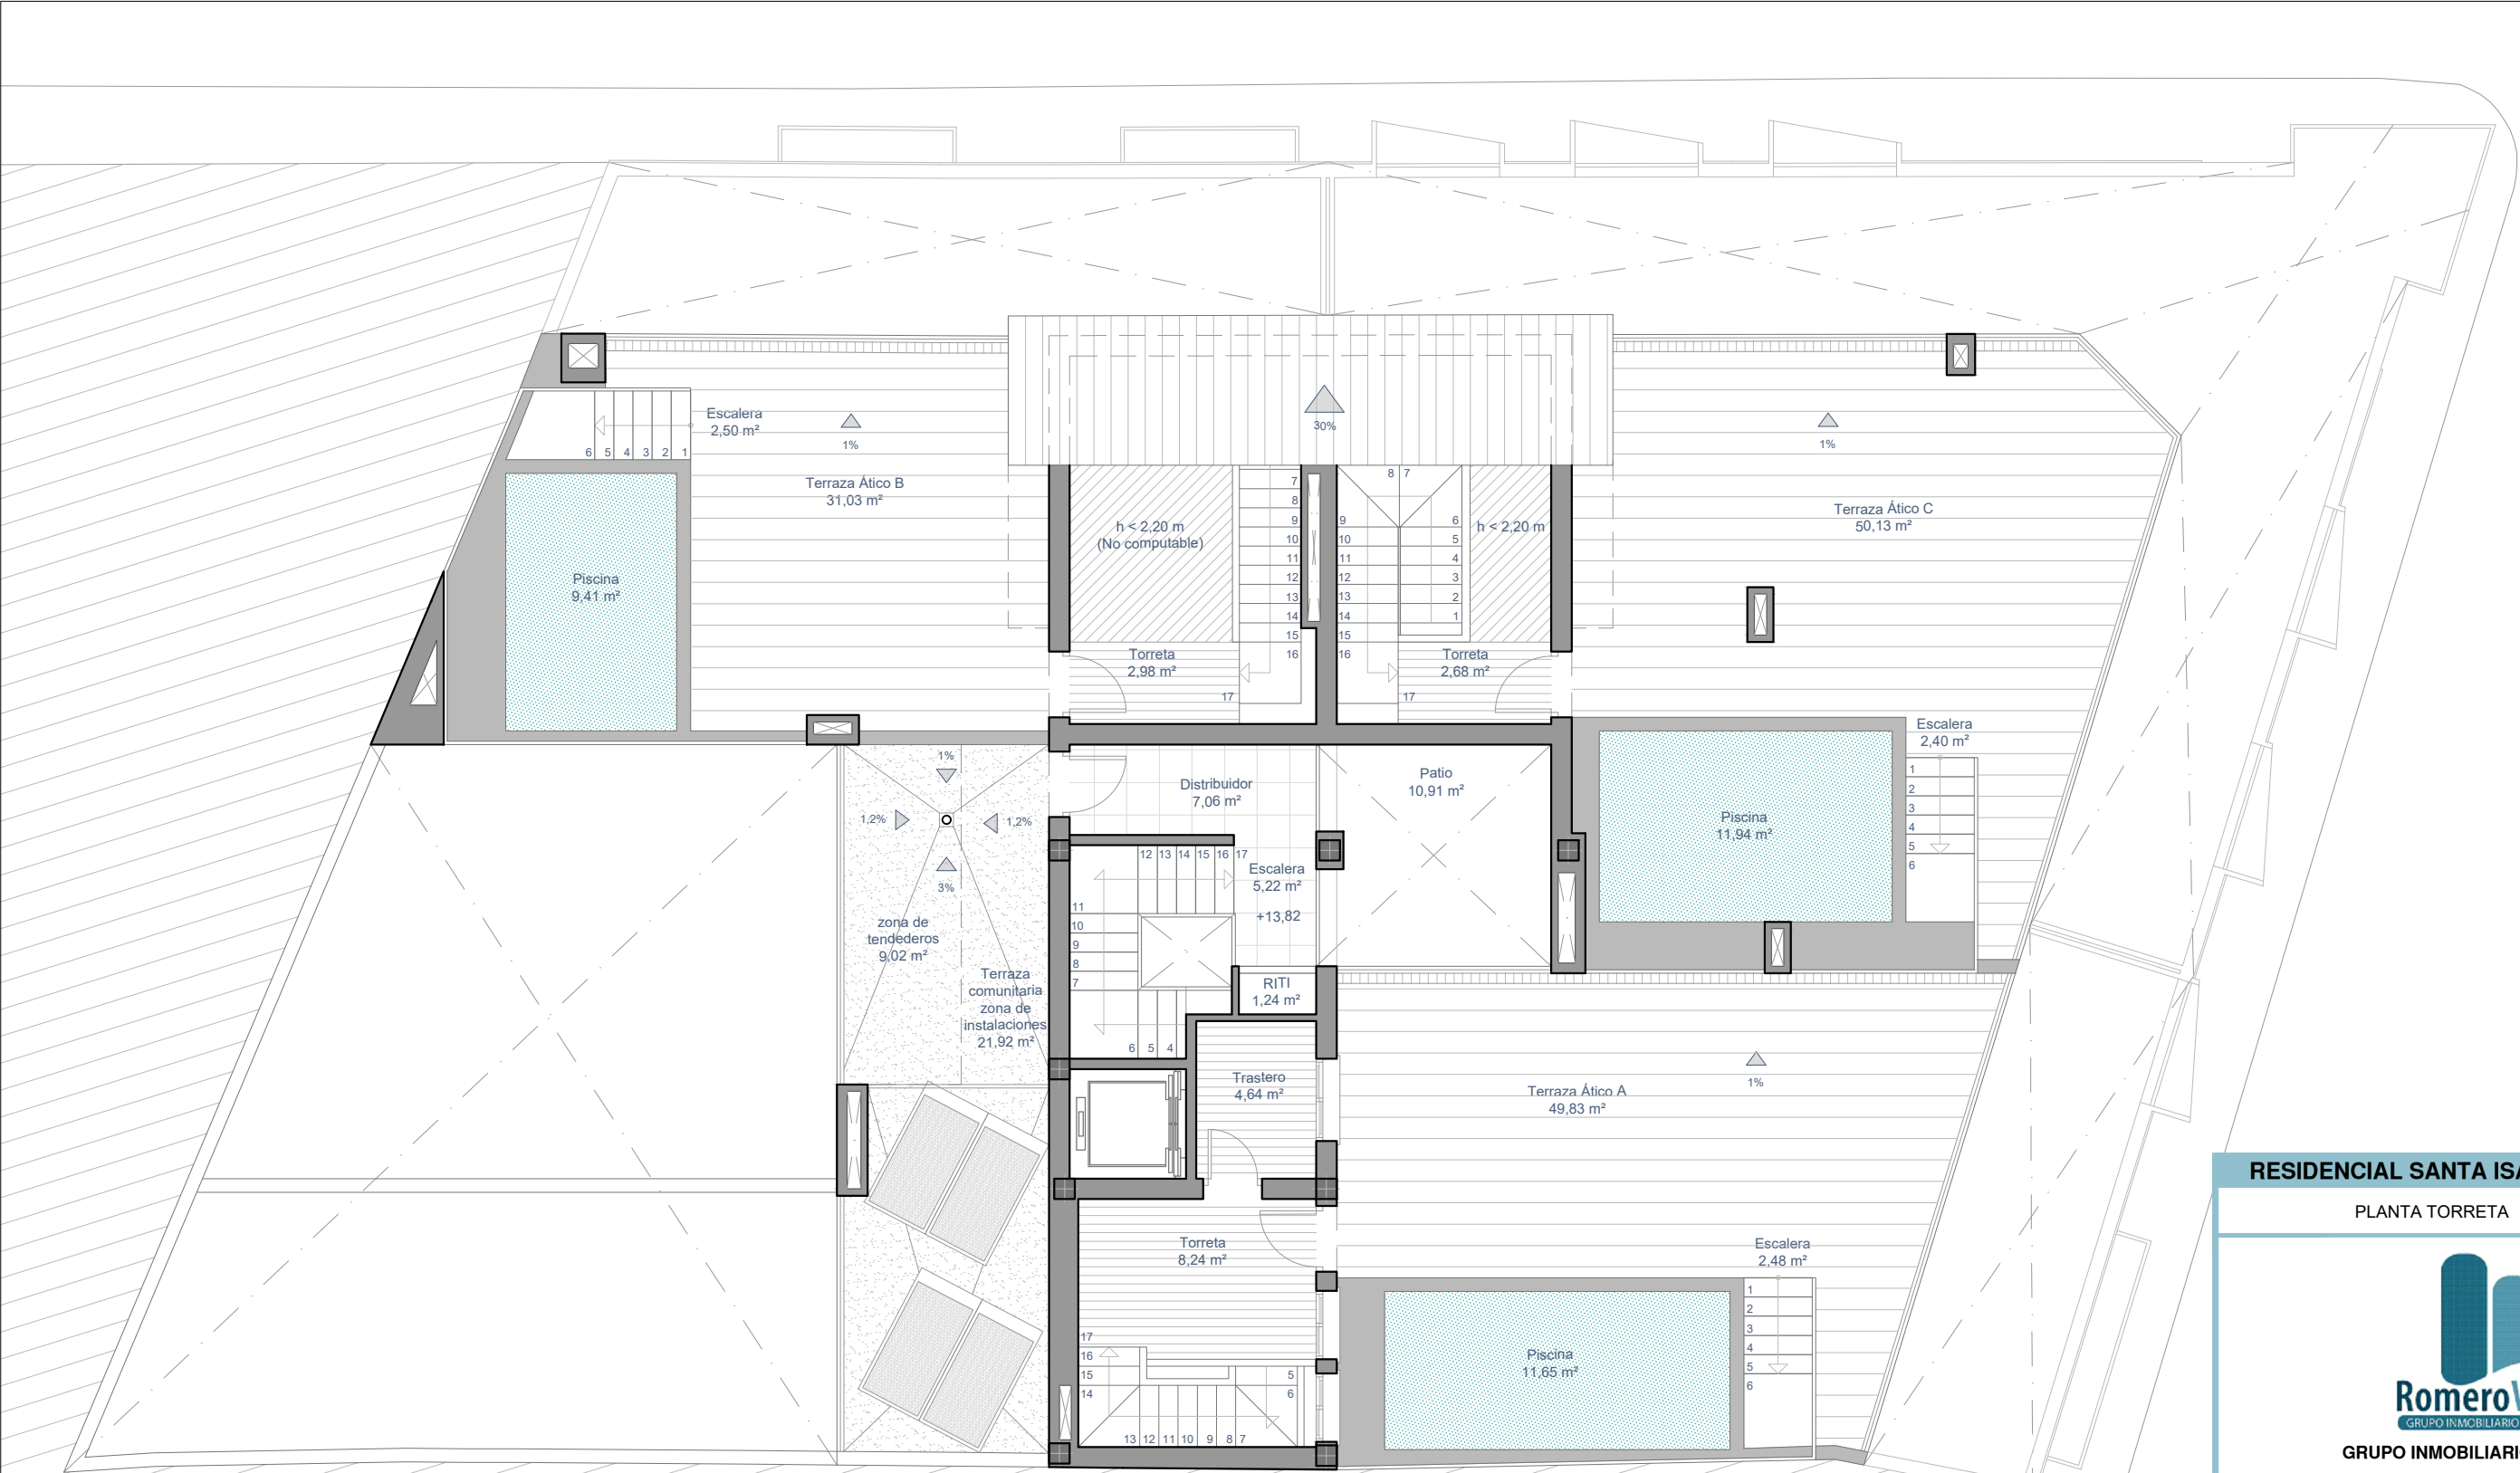

CONSTRUCCIONES PERMITIDAS POR ENCIMA DE LA ALTURA (+13,82 M)

CUADRO DE SUPERFICIES

PLANTA	IDENTIFICACIÓN		SUPERFICIE ÚTIL	TERRAZA/PATIO	SUPERFICIE CONSTRUIDA	ZONAS COMUNES	SUPERFICIE TOTAL
PLANTA ÁTICO Y CONSTRUCCIONES PERMITIDAS POR ENCIMA DE LA ALTURA *	ÁTICO A	P. ÁTICO	77,17	21,09	96,01	10,44	106,45
		CONSTRUCCIÓN*	12,88	63,96	22,77	1,74	24,51
		TOTAL	90,05	85,05	118,775	12,18	130,96
	ÁTICO B	P. ÁTICO	75,35	26,70	93,18	10,19	103,37
		CONSTRUCCIÓN*	3,97	42,94	23,80	0,54	24,34
		TOTAL	79,32	69,64	116,98	10,73	127,71
	ÁTICO C	P. ÁTICO	79,5	62,87	95,71	10,76	106,47
		CONSTRUCCIÓN*	8,34	64,47	21,28	1,13	22,41
		TOTAL	87,84	127,34	116,99	11,88	128,87

RESIDENCIAL SANTA ISABEL

PLANTA TORRETA ESCALA: 1/100




GRUPO INMOBILIARIO ROMERO VICTORIA



PLZA. CASTILLEJOS Nº1 BAJO, MARACENA (GRANADA).
TLFNS. 958-415-361; 607-961-203.



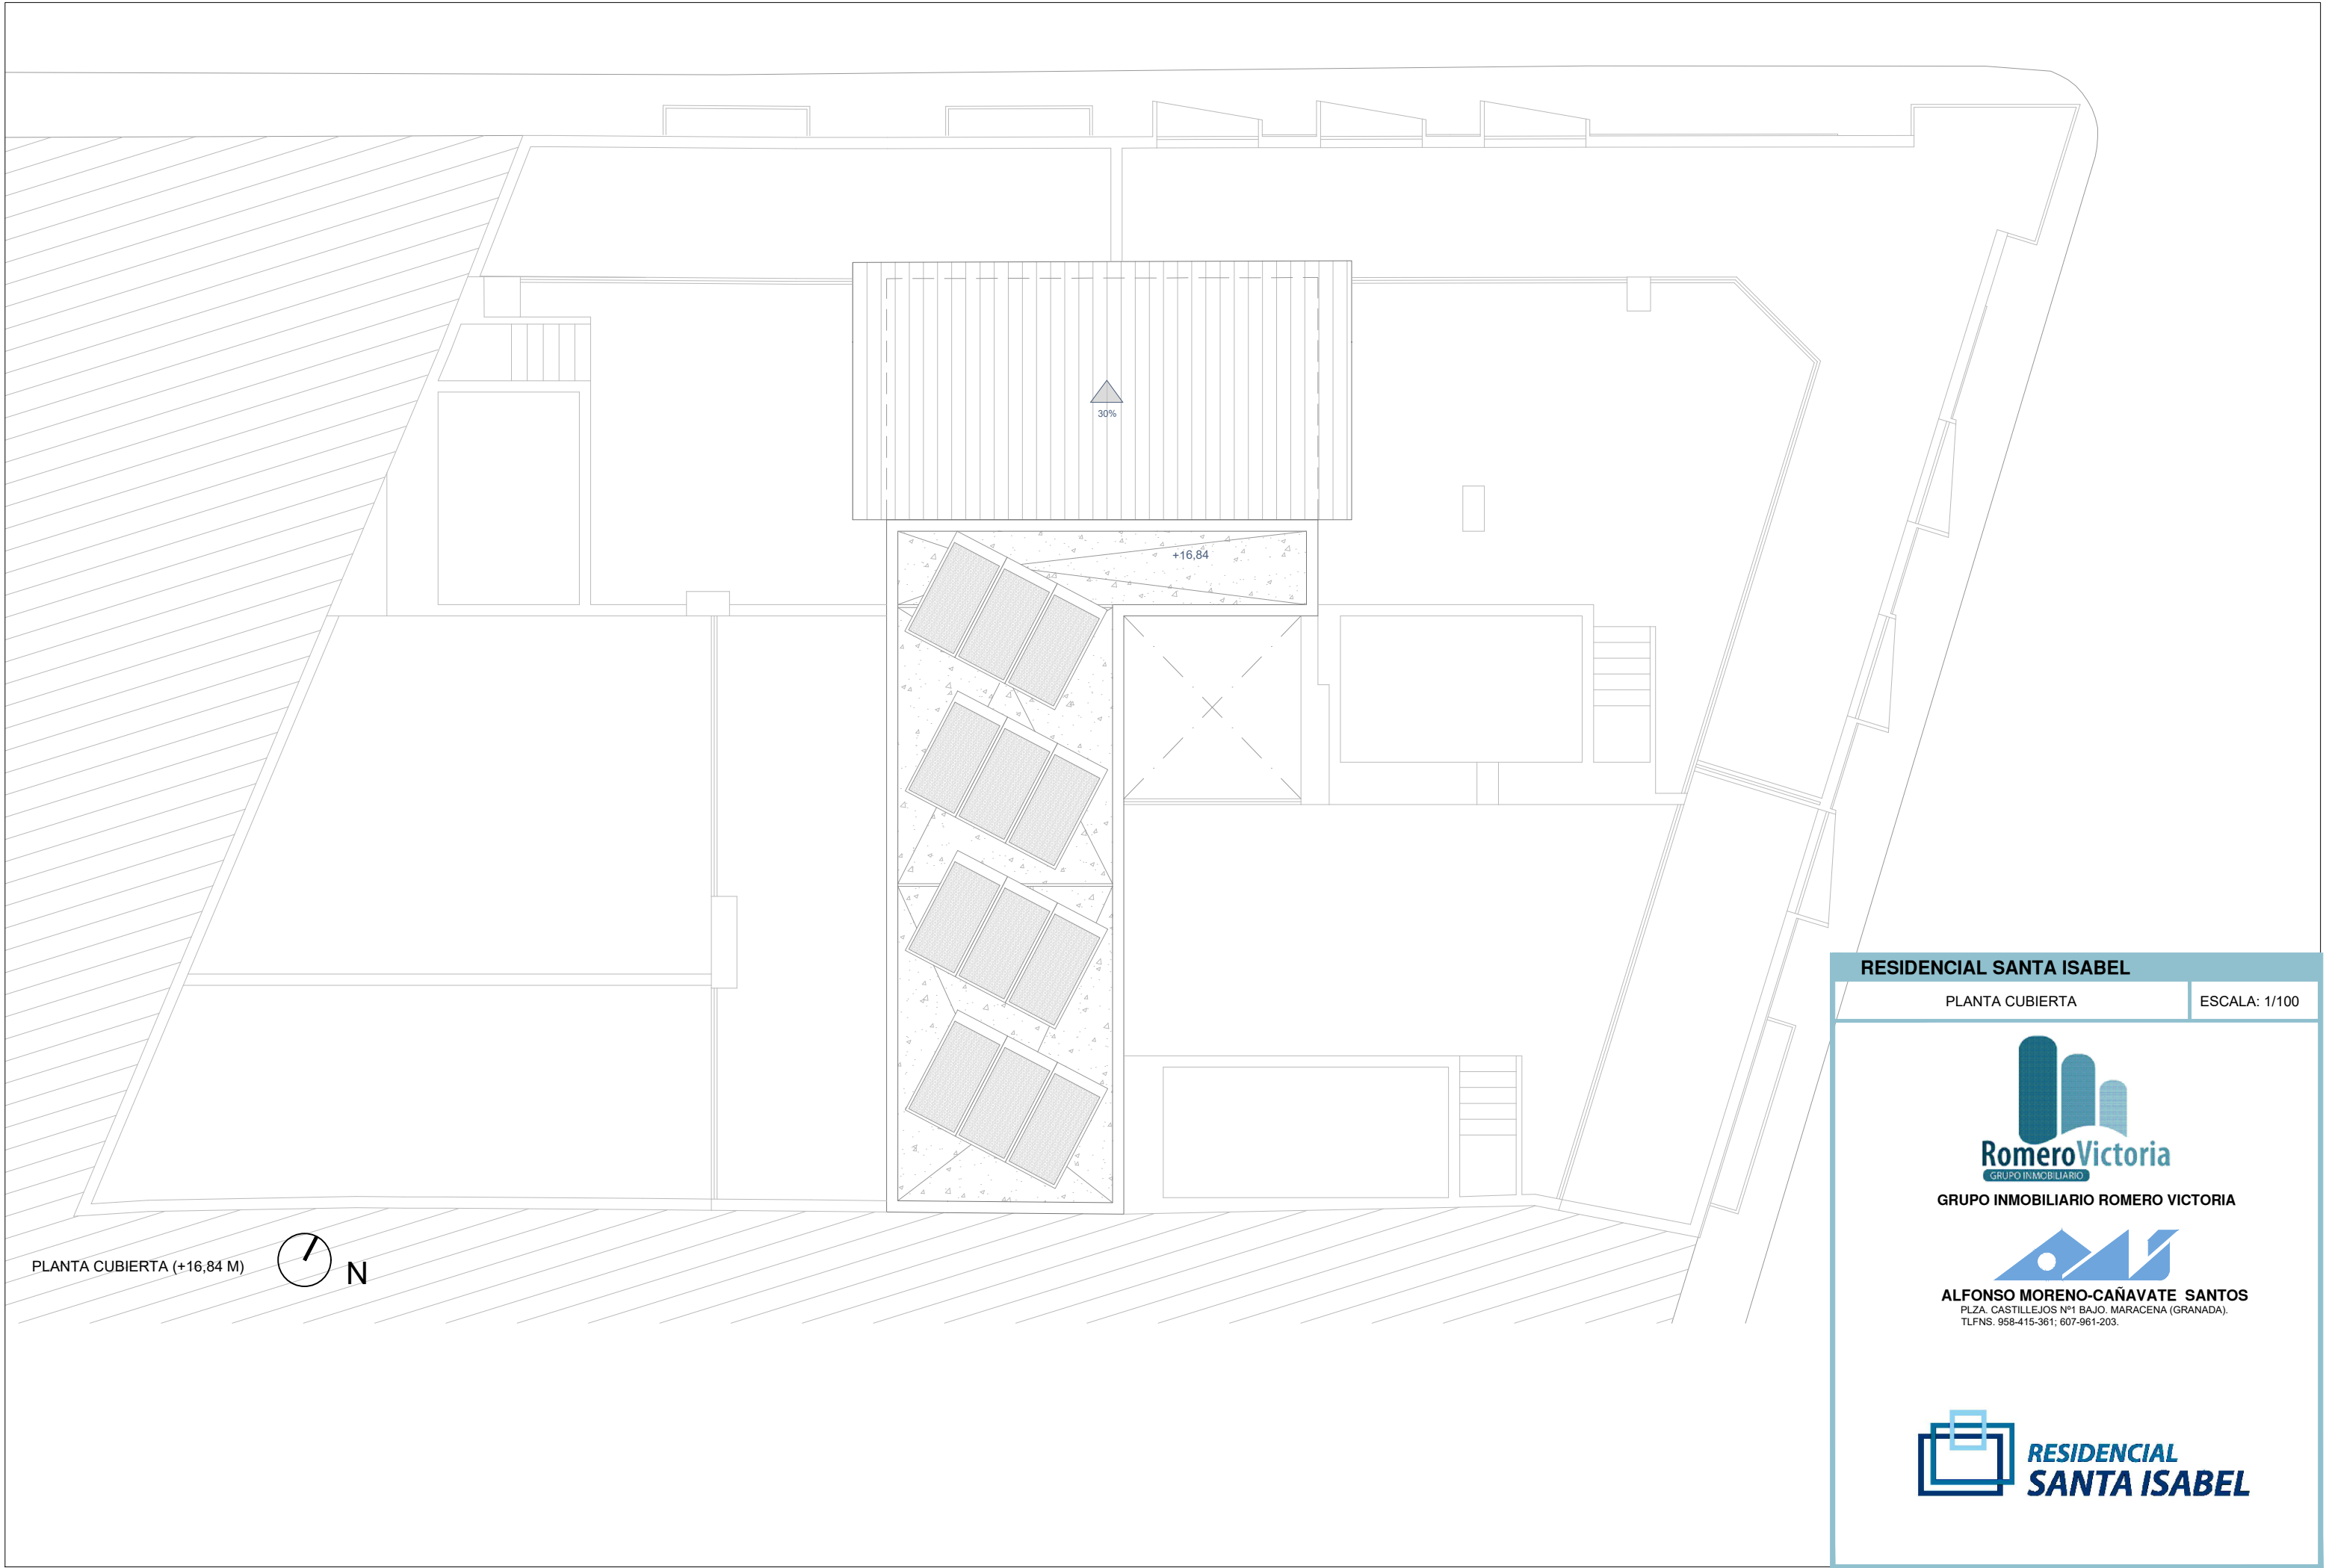

RESIDENCIAL SANTA ISABEL	
PLANTA CUBIERTA	ESCALA: 1/100



RomeroVictoria
GRUPO INMOBILIARIO

GRUPO INMOBILIARIO ROMERO VICTORIA



ALFONSO MORENO-CAÑAVATE SANTOS
PLZA. CASTILLEJOS Nº1 BAJO, MARACENA (GRANADA).
TLFNS. 958-415-361; 607-961-203.



**RESIDENCIAL
SANTA ISABEL**




CUADRO DE SUPERFICIES

PLANTA	IDENTIFICACIÓN	SUPERFICIE ÚTIL	TERRAZA/PATIO	SUPERFICIE CONSTRUIDA	ZONAS COMUNES	SUPERFICIE TOTAL
PLANTA BAJA	BAJO A	31,82	38,26	43,26	4,31	47,57
	BAJO B	64,9	50,28	79,44	8,78	88,22
	BAJO C	49,37	-	69,92	6,68	76,60
	BAJO D	68,39	-	82,74	9,25	91,99
	BAJO E	37,31	10,10	47,07	5,05	52,12
PLANTA PRIMERA	PRIMERO A	90,87	4,46	115,49	12,29	127,78
	PRIMERO B	69,48	1,38	87,11	9,40	96,51
	PRIMERO C	79,85	1,38	95,79	10,80	106,59
	PRIMERO D	84,92	4,40	102,17	11,49	113,65
PLANTA SEGUNDA	SEGUNDO A	90,87	4,46	115,49	12,29	127,78
	SEGUNDO B	69,48	1,38	87,11	9,40	96,51
	SEGUNDO C	79,85	1,38	95,79	10,80	106,59
	SEGUNDO D	84,92	4,40	102,17	11,49	113,65

PLANTA BAJA



BAJO A

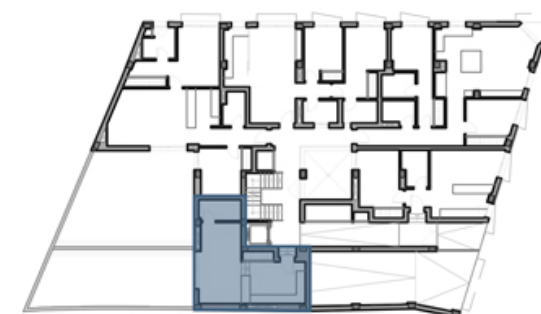

RESIDENCIAL SANTA ISABEL

BAJO A

ESCALA: 1/50



GRUPO INMOBILIARIO ROMERO VICTORIA



ALFONSO MORENO-CAÑAVATE SANTOS
PLZA. CASTILLEJOS Nº1 BAJO, MARACENA (GRANADA).
TLFNS. 958-415-361; 607-961-203.






CUADRO DE SUPERFICIES

PLANTA	IDENTIFICACIÓN	SUPERFICIE ÚTIL	TERRAZA/PATIO	SUPERFICIE CONSTRUIDA	ZONAS COMUNES	SUPERFICIE TOTAL
PLANTA BAJA	BAJO A	31,82	38,26	43,26	4,31	47,57
	BAJO B	64,9	50,28	79,44	8,78	88,22
	BAJO C	49,37	-	69,92	6,68	76,60
	BAJO D	68,39	-	82,74	9,25	91,99
	BAJO E	37,31	10,10	47,07	5,05	52,12
PLANTA PRIMERA	PRIMERO A	90,87	4,46	115,49	12,29	127,78
	PRIMERO B	69,48	1,38	87,11	9,40	96,51
	PRIMERO C	79,85	1,38	95,79	10,80	106,59
	PRIMERO D	84,92	4,40	102,17	11,49	113,65
PLANTA SEGUNDA	SEGUNDO A	90,87	4,46	115,49	12,29	127,78
	SEGUNDO B	69,48	1,38	87,11	9,40	96,51
	SEGUNDO C	79,85	1,38	95,79	10,80	106,59
	SEGUNDO D	84,92	4,40	102,17	11,49	113,65

PLANTA BAJA



BAJO B

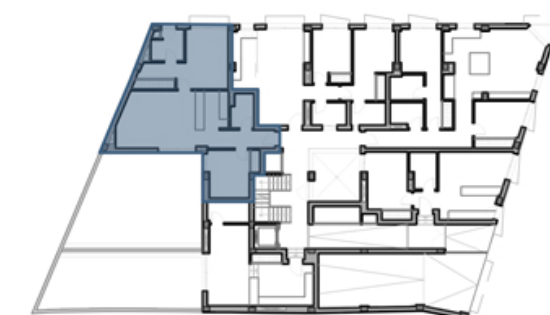

RESIDENCIAL SANTA ISABEL

BAJO B

ESCALA: 1/60



GRUPO INMOBILIARIO ROMERO VICTORIA



ALFONSO MORENO-CAÑAVATE SANTOS
PLZA. CASTILLEJOS Nº1 BAJO, MARACENA (GRANADA).
TLFNS. 958-415-361; 607-961-203.






CUADRO DE SUPERFICIES

PLANTA	IDENTIFICACIÓN	SUPERFICIE ÚTIL	TERRAZA/PATIO	SUPERFICIE CONSTRUIDA	ZONAS COMUNES	SUPERFICIE TOTAL
PLANTA BAJA	BAJO A	31,82	38,26	43,26	4,31	47,57
	BAJO B	64,9	50,28	79,44	8,78	88,22
	BAJO C	49,37	-	69,92	6,68	76,60
	BAJO D	68,39	-	82,74	9,25	91,99
	BAJO E	37,31	10,10	47,07	5,05	52,12
PLANTA PRIMERA	PRIMERO A	90,87	4,46	115,49	12,29	127,78
	PRIMERO B	69,48	1,38	87,11	9,40	96,51
	PRIMERO C	79,85	1,38	95,79	10,80	106,59
	PRIMERO D	84,92	4,40	102,17	11,49	113,65
PLANTA SEGUNDA	SEGUNDO A	90,87	4,46	115,49	12,29	127,78
	SEGUNDO B	69,48	1,38	87,11	9,40	96,51
	SEGUNDO C	79,85	1,38	95,79	10,80	106,59
	SEGUNDO D	84,92	4,40	102,17	11,49	113,65

PLANTA BAJA



BAJO C

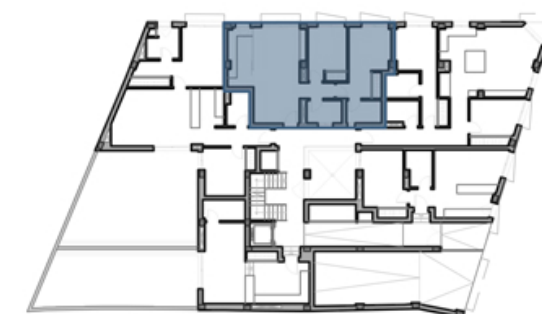

RESIDENCIAL SANTA ISABEL

BAJO C

ESCALA: 1/50



GRUPO INMOBILIARIO ROMERO VICTORIA



ALFONSO MORENO-CAÑAVATE SANTOS
PLZA. CASTILLEJOS Nº1 BAJO, MARACENA (GRANADA).
TLFNS. 958-415-361; 607-961-203.





CUADRO DE SUPERFICIES

PLANTA	IDENTIFICACIÓN	SUPERFICIE ÚTIL	TERRAZA/PATIO	SUPERFICIE CONSTRUIDA	ZONAS COMUNES	SUPERFICIE TOTAL
PLANTA BAJA	BAJO A	31,82	38,26	43,26	4,31	47,57
	BAJO B	64,9	50,28	79,44	8,78	88,22
	BAJO C	49,37	-	69,92	6,68	76,60
	BAJO D	68,39	-	82,74	9,25	91,99
	BAJO E	37,31	10,10	47,07	5,05	52,12
PLANTA PRIMERA	PRIMERO A	90,87	4,46	115,49	12,29	127,78
	PRIMERO B	69,48	1,38	87,11	9,40	96,51
	PRIMERO C	79,85	1,38	95,79	10,80	106,59
	PRIMERO D	84,92	4,40	102,17	11,49	113,65
PLANTA SEGUNDA	SEGUNDO A	90,87	4,46	115,49	12,29	127,78
	SEGUNDO B	69,48	1,38	87,11	9,40	96,51
	SEGUNDO C	79,85	1,38	95,79	10,80	106,59
	SEGUNDO D	84,92	4,40	102,17	11,49	113,65

PLANTA BAJA



BAJO D



RESIDENCIAL SANTA ISABEL

BAJO D

ESCALA: 1/50



GRUPO INMOBILIARIO ROMERO VICTORIA



ALFONSO MORENO-CAÑAVATE SANTOS
PLZA. CASTILLEJOS Nº1 BAJO, MARACENA (GRANADA).
TLFNS. 958-415-361; 607-961-203.






CUADRO DE SUPERFICIES

PLANTA	IDENTIFICACIÓN	SUPERFICIE ÚTIL	TERRAZA/PATIO	SUPERFICIE CONSTRUIDA	ZONAS COMUNES	SUPERFICIE TOTAL
PLANTA BAJA	BAJO A	31,82	38,26	43,26	4,31	47,57
	BAJO B	64,9	50,28	79,44	8,78	88,22
	BAJO C	49,37	-	69,92	6,68	76,60
	BAJO D	68,39	-	82,74	9,25	91,99
	BAJO E	37,31	10,10	47,07	5,05	52,12
PLANTA PRIMERA	PRIMERO A	90,87	4,46	115,49	12,29	127,78
	PRIMERO B	69,48	1,38	87,11	9,40	96,51
	PRIMERO C	79,85	1,38	95,79	10,80	106,59
	PRIMERO D	84,92	4,40	102,17	11,49	113,65
	SEGUNDO A	90,87	4,46	115,49	12,29	127,78
PLANTA SEGUNDA	SEGUNDO B	69,48	1,38	87,11	9,40	96,51
	SEGUNDO C	79,85	1,38	95,79	10,80	106,59
	SEGUNDO D	84,92	4,40	102,17	11,49	113,65

PLANTA BAJA



BAJO E

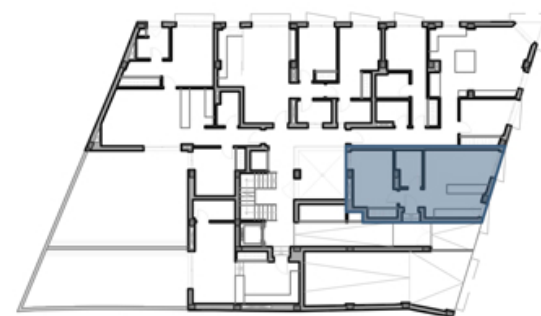

RESIDENCIAL SANTA ISABEL

BAJO E

ESCALA: 1/50




GRUPO INMOBILIARIO ROMERO VICTORIA



ALFONSO MORENO-CAÑAVATE SANTOS
PLZA. CASTILLEJOS Nº1 BAJO, MARACENA (GRANADA).
TLFNS. 958-415-361; 607-961-203.



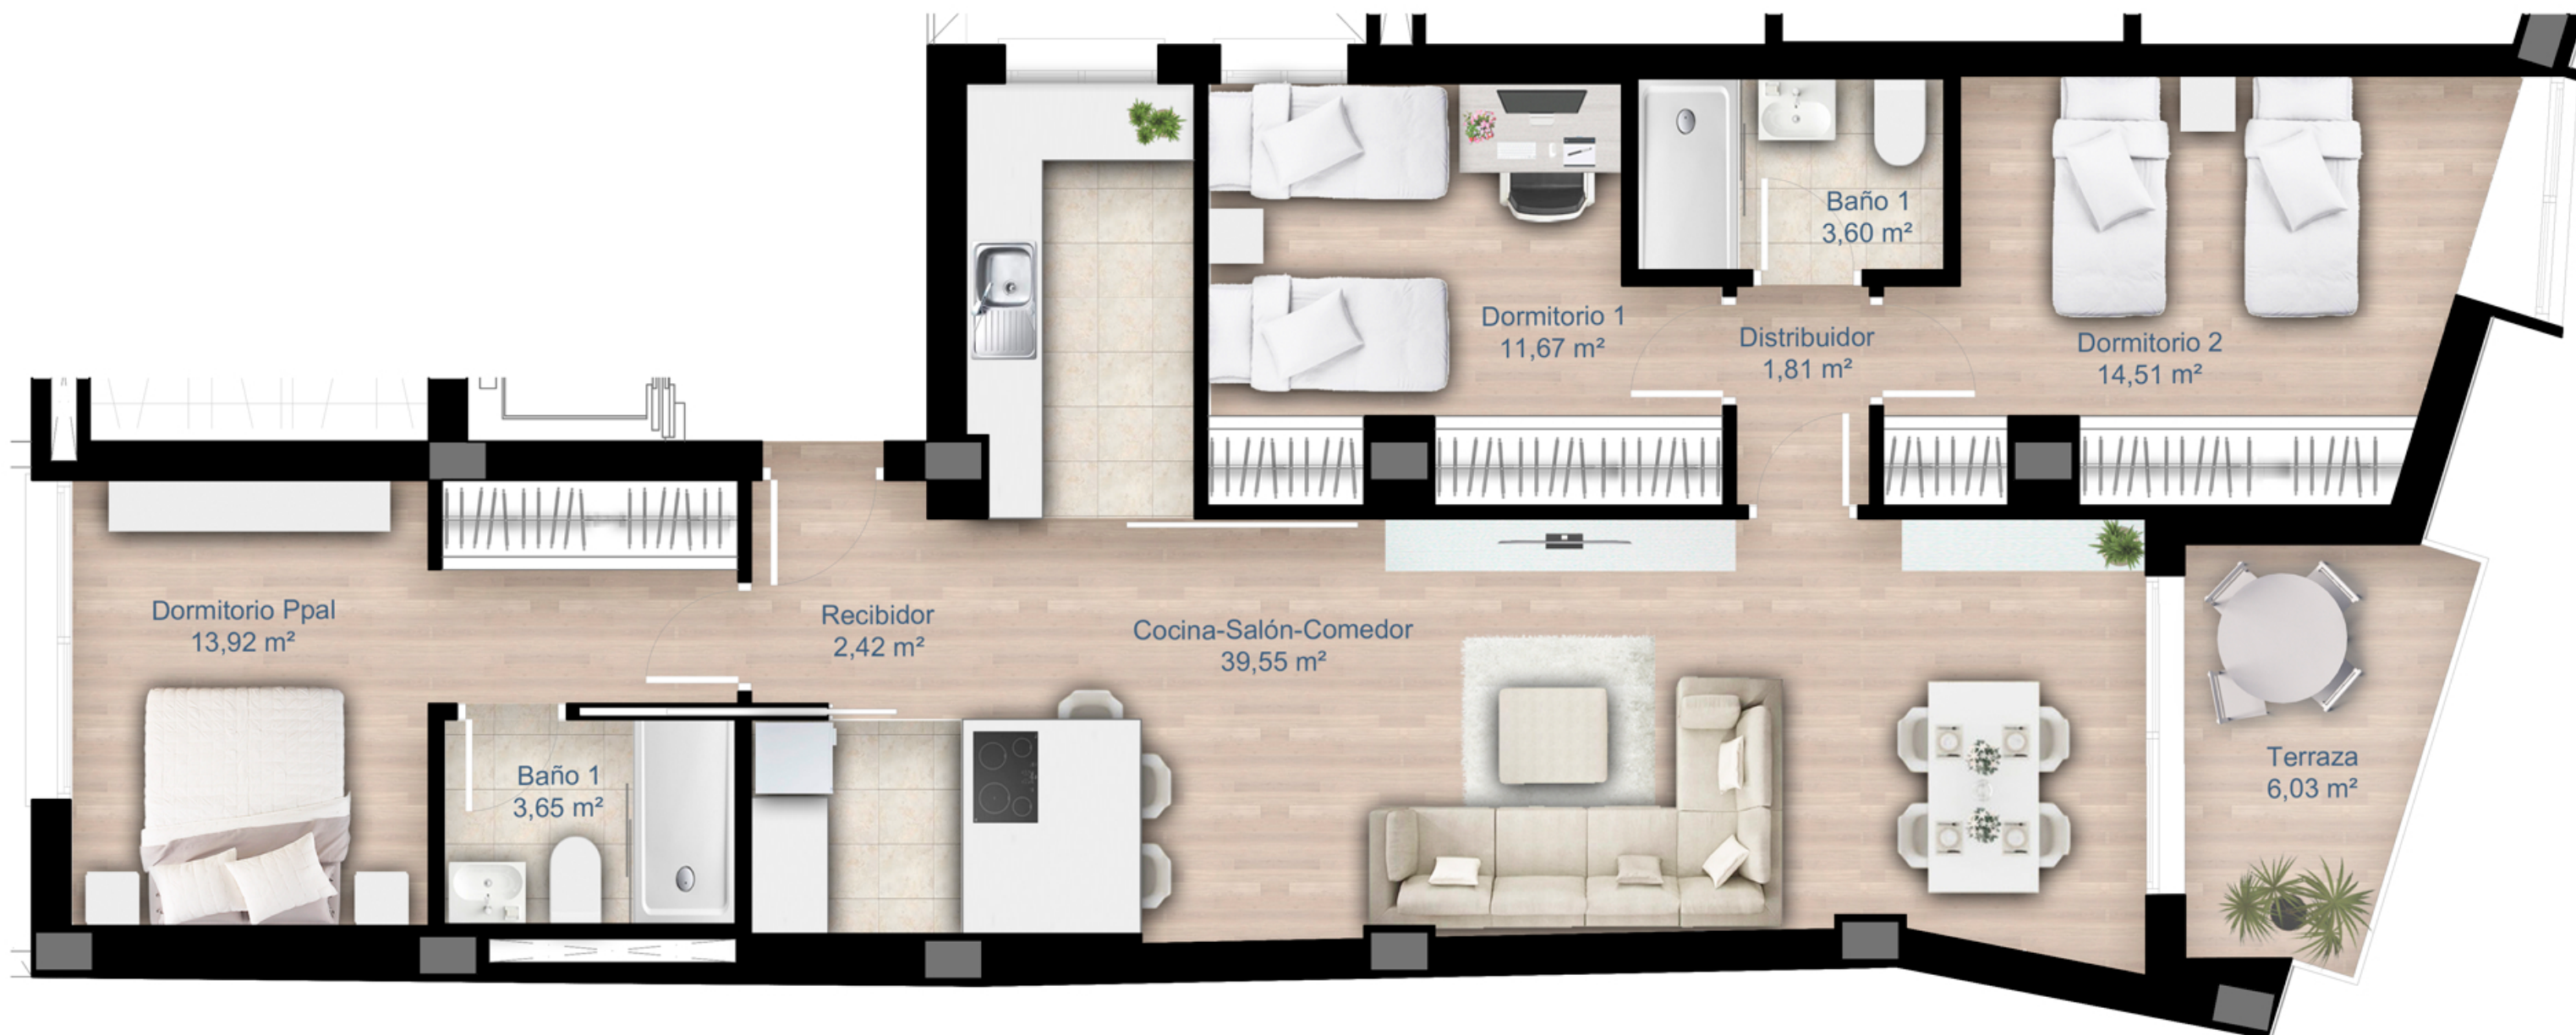


CUADRO DE SUPERFICIES

PLANTA	IDENTIFICACIÓN	SUPERFICIE ÚTIL	TERRAZA/PATIO	SUPERFICIE CONSTRUIDA	ZONAS COMUNES	SUPERFICIE TOTAL
PLANTA BAJA	BAJO A	31,82	38,26	43,26	4,31	47,57
	BAJO B	64,9	50,28	79,44	8,78	88,22
	BAJO C	49,37	-	69,92	6,68	76,60
	BAJO D	68,39	-	82,74	9,25	91,99
	BAJO E	37,31	10,10	47,07	5,05	52,12
PLANTA PRIMERA	PRIMERO A	90,87	4,46	115,49	12,29	127,78
	PRIMERO B	69,48	1,38	87,11	9,40	96,51
	PRIMERO C	79,85	1,38	95,79	10,80	106,59
	PRIMERO D	84,92	4,40	102,17	11,49	113,65
PLANTA SEGUNDA	SEGUNDO A	90,87	4,46	115,49	12,29	127,78
	SEGUNDO B	69,48	1,38	87,11	9,40	96,51
	SEGUNDO C	79,85	1,38	95,79	10,80	106,59
	SEGUNDO D	84,92	4,40	102,17	11,49	113,65


PLANTA PRIMERA Y SEGUNDA



PRIMERO A

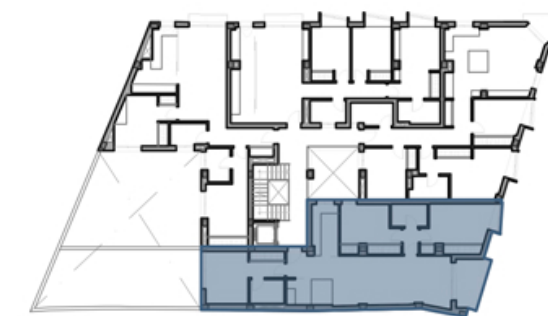

SEGUNDO A

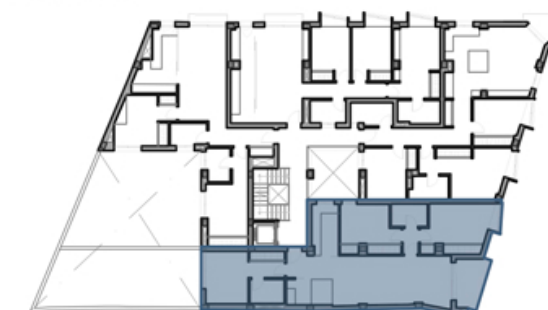

RESIDENCIAL SANTA ISABEL

PRIMERO Y SEGUNDO A

ESCALA: 1/50



GRUPO INMOBILIARIO ROMERO VICTORIA



ALFONSO MORENO-CAÑAVATE SANTOS
PLZA. CASTILLEJOS Nº1 BAJO, MARACENA (GRANADA).
TLFNS. 958-415-361; 607-961-203.





CUADRO DE SUPERFICIES

PLANTA	IDENTIFICACIÓN	SUPERFICIE ÚTIL	TERRAZA/PATIO	SUPERFICIE CONSTRUIDA	ZONAS COMUNES	SUPERFICIE TOTAL
PLANTA BAJA	BAJO A	31,82	38,26	43,26	4,31	47,57
	BAJO B	64,9	50,28	79,44	8,78	88,22
	BAJO C	49,37	-	69,92	6,68	76,60
	BAJO D	68,39	-	82,74	9,25	91,99
	BAJO E	37,31	10,10	47,07	5,05	52,12
PLANTA PRIMERA	PRIMERO A	90,87	4,46	115,49	12,29	127,78
	PRIMERO B	69,48	1,38	87,11	9,40	96,51
	PRIMERO C	79,85	1,38	95,79	10,80	106,59
	PRIMERO D	84,92	4,40	102,17	11,49	113,65
PLANTA SEGUNDA	SEGUNDO A	90,87	4,46	115,49	12,29	127,78
	SEGUNDO B	69,48	1,38	87,11	9,40	96,51
	SEGUNDO C	79,85	1,38	95,79	10,80	106,59
	SEGUNDO D	84,92	4,40	102,17	11,49	113,65

PLANTA PRIMERA Y SEGUNDA



PRIMERO B



SEGUNDO B



RESIDENCIAL SANTA ISABEL

PRIMERO Y SEGUNDO B

ESCALA: 1/60




GRUPO INMOBILIARIO ROMERO VICTORIA



ALFONSO MORENO-CAÑAVATE SANTOS
PLZA. CASTILLEJOS Nº1 BAJO, MARACENA (GRANADA).
TLFNS. 958-415-361; 607-961-203.



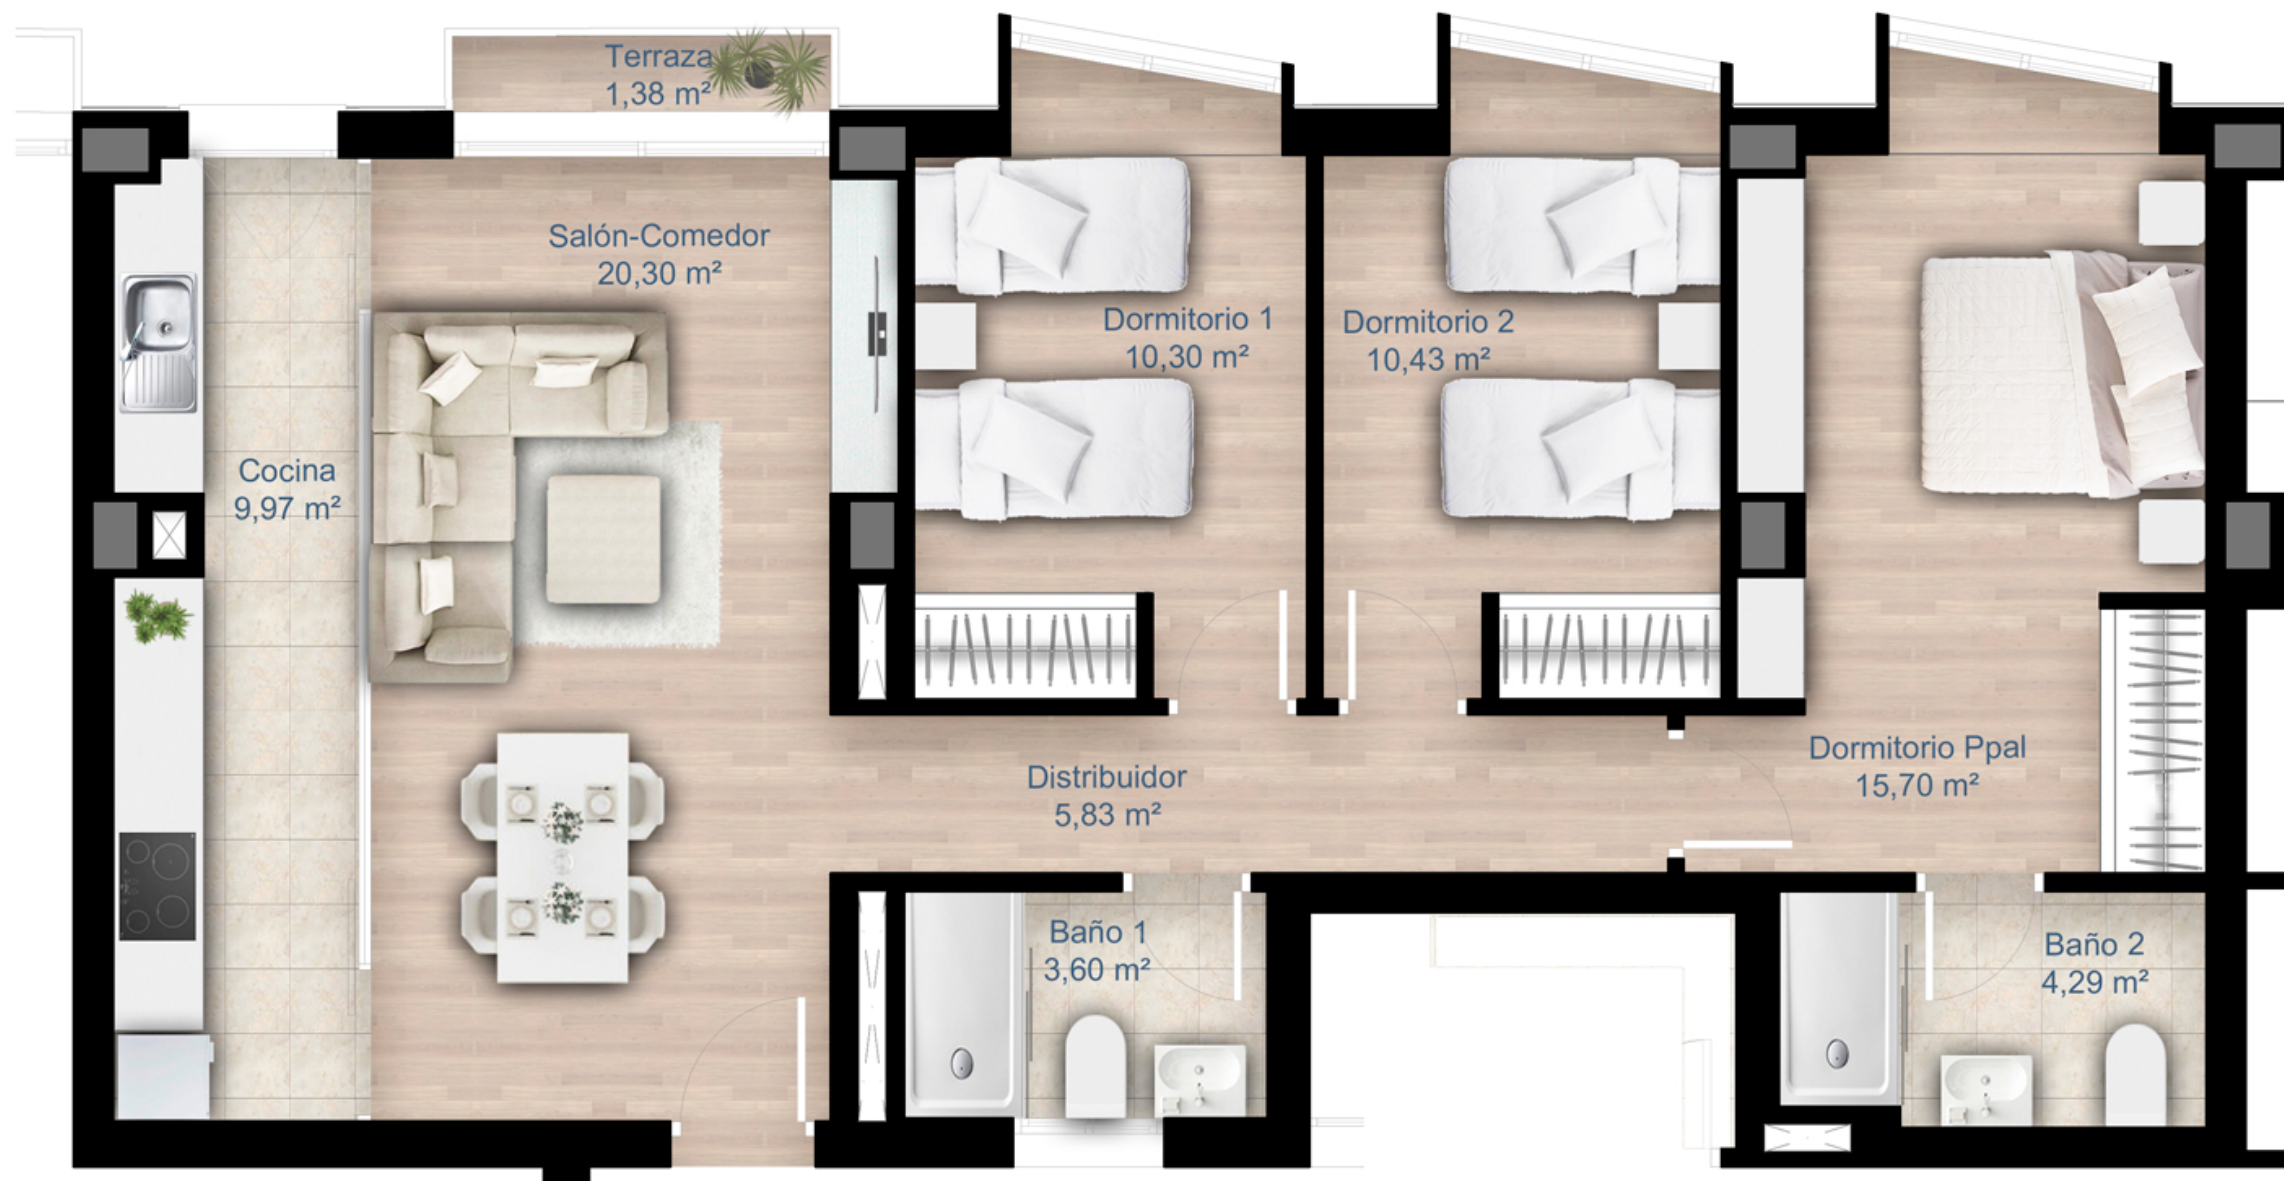

CUADRO DE SUPERFICIES

PLANTA	IDENTIFICACIÓN	SUPERFICIE ÚTIL	TERRAZA/PATIO	SUPERFICIE CONSTRUIDA	ZONAS COMUNES	SUPERFICIE TOTAL
PLANTA BAJA	BAJO A	31,82	38,26	43,26	4,31	47,57
	BAJO B	64,9	50,28	79,44	8,78	88,22
	BAJO C	49,37	-	69,92	6,68	76,60
	BAJO D	68,39	-	82,74	9,25	91,99
	BAJO E	37,31	10,10	47,07	5,05	52,12
PLANTA PRIMERA	PRIMERO A	90,87	4,46	115,49	12,29	127,78
	PRIMERO B	69,48	1,38	87,11	9,40	96,51
	PRIMERO C	79,85	1,38	95,79	10,80	106,59
	PRIMERO D	84,92	4,40	102,17	11,49	113,65
PLANTA SEGUNDA	SEGUNDO A	90,87	4,46	115,49	12,29	127,78
	SEGUNDO B	69,48	1,38	87,11	9,40	96,51
	SEGUNDO C	79,85	1,38	95,79	10,80	106,59
	SEGUNDO D	84,92	4,40	102,17	11,49	113,65

PLANTA PRIMERA Y SEGUNDA



PRIMERO C



SEGUNDO C



RESIDENCIAL SANTA ISABEL

PRIMERO Y SEGUNDO C

ESCALA: 1/50



GRUPO INMOBILIARIO ROMERO VICTORIA



ALFONSO MORENO-CAÑAVATE SANTOS
PLZA. CASTILLEJOS Nº1 BAJO, MARACENA (GRANADA).
TLFNS. 958-415-361; 607-961-203.






CUADRO DE SUPERFICIES

PLANTA	IDENTIFICACIÓN	SUPERFICIE ÚTIL	TERRAZA/PATIO	SUPERFICIE CONSTRUIDA	ZONAS COMUNES	SUPERFICIE TOTAL
PLANTA BAJA	BAJO A	31,82	38,26	43,26	4,31	47,57
	BAJO B	64,9	50,28	79,44	8,78	88,22
	BAJO C	49,37	-	69,92	6,68	76,60
	BAJO D	68,39	-	82,74	9,25	91,99
	BAJO E	37,31	10,10	47,07	5,05	52,12
PLANTA PRIMERA	PRIMERO A	90,87	4,46	115,49	12,29	127,78
	PRIMERO B	69,48	1,38	87,11	9,40	96,51
	PRIMERO C	79,85	1,38	95,79	10,80	106,59
	PRIMERO D	84,92	4,40	102,17	11,49	113,65
PLANTA SEGUNDA	SEGUNDO A	90,87	4,46	115,49	12,29	127,78
	SEGUNDO B	69,48	1,38	87,11	9,40	96,51
	SEGUNDO C	79,85	1,38	95,79	10,80	106,59
	SEGUNDO D	84,92	4,40	102,17	11,49	113,65

PLANTA PRIMERA Y SEGUNDA



PRIMERO D

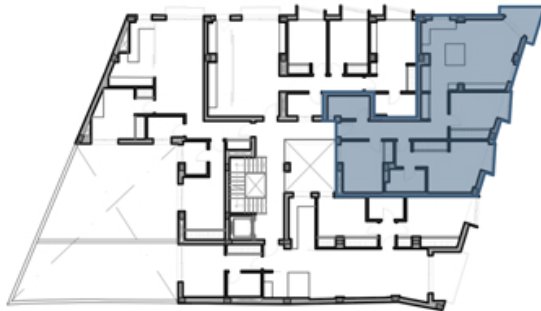

SEGUNDO D



RESIDENCIAL SANTA ISABEL

PRIMERO Y SEGUNDO D

ESCALA: 1/60



GRUPO INMOBILIARIO ROMERO VICTORIA



ALFONSO MORENO-CAÑAVATE SANTOS
PLZA. CASTILLEJOS Nº1 BAJO, MARACENA (GRANADA).
TLFNS. 958-415-361; 607-961-203.





CUADRO DE SUPERFICIES

PLANTA	IDENTIFICACIÓN		SUPERFICIE ÚTIL	TERRAZA/PATIO	SUPERFICIE CONSTRUIDA	ZONAS COMUNES	SUPERFICIE TOTAL
PLANTA ÁTICO Y CONSTRUCCIONES PERMITIDAS POR ENCIMA DE LA ALTURA *	ÁTICO A	P. ÁTICO	77,17	21,09	96,01	10,44	106,45
		CONSTRUCCIÓN*	12,88	63,96	22,77	1,74	24,51
		TOTAL	90,05	85,05	118,775	12,18	130,96
	ÁTICO B	P. ÁTICO	75,35	26,70	93,18	10,19	103,37
		CONSTRUCCIÓN*	3,97	42,94	23,80	0,54	24,34
		TOTAL	79,32	69,64	116,98	10,73	127,71
	ÁTICO C	P. ÁTICO	79,5	62,87	95,71	10,76	106,47
		CONSTRUCCIÓN*	8,34	64,47	21,28	1,13	22,41
		TOTAL	87,84	127,34	116,99	11,88	128,87
TOTAL		1159,24	403,91	1476,26	156,84	1633,10	

Construcción permitida por encima de la altura

En la superficie de terrazas se incluye la superficie de las piscinas


Piscina Ático A: 11,65 m2 Piscina Ático B: 9,41 m2 Piscina Ático C: 11,94 m2

Total superficie de Piscina: 33 m2

PLANTA ÁTICO Y TORRETA



ÁTICO A

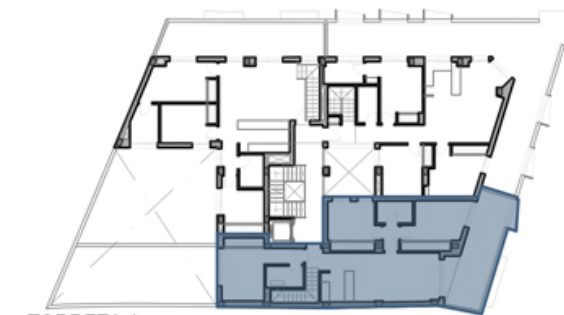

TORRETA A



RESIDENCIAL SANTA ISABEL

ÁTICO A

ESCALA: 1/50



GRUPO INMOBILIARIO ROMERO VICTORIA



ALFONSO MORENO-CAÑAVATE SANTOS
PLZA. CASTILLEJOS Nº1 BAJO, MARACENA (GRANADA).
TLFNS. 958-415-361; 607-961-203.





CUADRO DE SUPERFICIES

PLANTA	IDENTIFICACIÓN		SUPERFICIE ÚTIL	TERRAZA/PATIO	SUPERFICIE CONSTRUIDA	ZONAS COMUNES	SUPERFICIE TOTAL
PLANTA ÁTICO Y CONSTRUCCIONES PERMITIDAS POR ENCIMA DE LA ALTURA *	ÁTICO A	P. ÁTICO	77,17	21,09	96,01	10,44	106,45
		CONSTRUCCIÓN*	12,88	63,96	22,77	1,74	24,51
		TOTAL	90,05	85,05	118,775	12,18	130,96
	ÁTICO B	P. ÁTICO	75,35	26,70	93,18	10,19	103,37
		CONSTRUCCIÓN*	3,97	42,94	23,80	0,54	24,34
		TOTAL	79,32	69,64	116,98	10,73	127,71
	ÁTICO C	P. ÁTICO	79,5	62,87	95,71	10,76	106,47
		CONSTRUCCIÓN*	8,34	64,47	21,28	1,13	22,41
		TOTAL	87,84	127,34	116,99	11,88	128,87
TOTAL			1159,24	403,91	1476,26	156,84	1633,10

Construcción permitida por encima de la altura
En la superficie de terrazas se incluye la superficie de las piscinas
Piscina Ático A: 11,65 m2 Piscina Ático B: 9,41 m2 Piscina Ático C: 11,94 m2
Total superficie de Piscina: 33 m2

PLANTA ÁTICO Y TORRETA



RESIDENCIAL SANTA ISABEL

ÁTICO A ESCALA: 1/50



GRUPO INMOBILIARIO ROMERO VICTORIA



ALFONSO MORENO-CAÑAVATE SANTOS
PLZA. CASTILLEJOS Nº1 BAJO, MARACENA (GRANADA).
TLFNS. 958-415-361; 607-961-203.



RESIDENCIAL
SANTA ISABEL



CUADRO DE SUPERFICIES

PLANTA	IDENTIFICACIÓN		SUPERFICIE ÚTIL	TERRAZA/PATIO	SUPERFICIE CONSTRUIDA	ZONAS COMUNES	SUPERFICIE TOTAL
PLANTA ÁTICO Y CONSTRUCCIONES PERMITIDAS POR ENCIMA DE LA ALTURA *	ÁTICO A	P. ÁTICO	77,17	21,09	96,01	10,44	106,45
		CONSTRUCCIÓN*	12,88	63,96	22,77	1,74	24,51
		TOTAL	90,05	85,05	118,775	12,18	130,96
	ÁTICO B	P. ÁTICO	75,35	26,70	93,18	10,19	103,37
		CONSTRUCCIÓN*	3,97	42,94	23,80	0,54	24,34
		TOTAL	79,32	69,64	116,98	10,73	127,71
	ÁTICO C	P. ÁTICO	79,5	62,87	95,71	10,76	106,47
		CONSTRUCCIÓN*	8,34	64,47	21,28	1,13	22,41
		TOTAL	87,84	127,34	116,99	11,88	128,87
TOTAL		1159,24	403,91	1476,26	156,84	1633,10	

Construcción permitida por encima de la altura

En la superficie de terrazas se incluye la superficie de las piscinas

Piscina Ático A: 11,65 m² Piscina Ático B: 9,41 m² Piscina Ático C: 11,94 m²

Total superficie de Piscina: 33 m²

PLANTA ÁTICO Y TORRETA

ÁTICO B



TORRETA B



RESIDENCIAL SANTA ISABEL

ÁTICO B

ESCALA: 1/60



GRUPO INMOBILIARIO ROMERO VICTORIA



ALFONSO MORENO-CAÑAVATE SANTOS
PLZA. CASTILLEJOS Nº1 BAJO, MARACENA (GRANADA).
TLFNS. 958-415-361; 607-961-203.





CUADRO DE SUPERFICIES

PLANTA	IDENTIFICACIÓN		SUPERFICIE ÚTIL	TERRAZA/PATIO	SUPERFICIE CONSTRUIDA	ZONAS COMUNES	SUPERFICIE TOTAL
PLANTA ÁTICO Y CONSTRUCCIONES PERMITIDAS POR ENCIMA DE LA ALTURA *	ÁTICO A	P. ÁTICO	77,17	21,09	96,01	10,44	106,45
		CONSTRUCCIÓN*	12,88	63,96	22,77	1,74	24,51
		TOTAL	90,05	85,05	118,775	12,18	130,96
	ÁTICO B	P. ÁTICO	75,35	26,70	93,18	10,19	103,37
		CONSTRUCCIÓN*	3,97	42,94	23,80	0,54	24,34
		TOTAL	79,32	69,64	116,98	10,73	127,71
	ÁTICO C	P. ÁTICO	79,5	62,87	95,71	10,76	106,47
		CONSTRUCCIÓN*	8,34	64,47	21,28	1,13	22,41
		TOTAL	87,84	127,34	116,99	11,88	128,87
TOTAL			1159,24	403,91	1476,26	156,84	1633,10

Construcción permitida por encima de la altura

En la superficie de terrazas se incluye la superficie de las piscinas

Piscina Ático A: 11,65 m² Piscina Ático B: 9,41 m² Piscina Ático C: 11,94 m²

Total superficie de Piscina: 33 m²


PLANTA ÁTICO Y TORRETA



ÁTICO B



TORRETA B

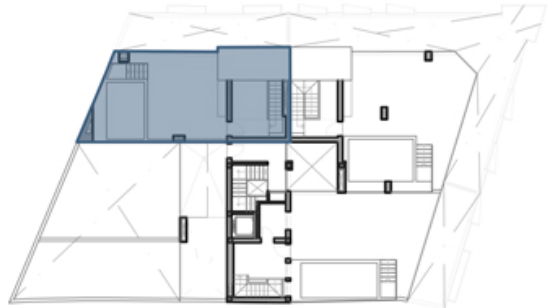

RESIDENCIAL SANTA ISABEL

ÁTICO B

ESCALA: 1/50



GRUPO INMOBILIARIO ROMERO VICTORIA



ALFONSO MORENO-CAÑAVATE SANTOS
PLZA. CASTILLEJOS Nº1 BAJO, MARACENA (GRANADA).
TLFNS. 958-415-361; 607-961-203.





CUADRO DE SUPERFICIES

PLANTA	IDENTIFICACIÓN		SUPERFICIE ÚTIL	TERRAZA/PATIO	SUPERFICIE CONSTRUIDA	ZONAS COMUNES	SUPERFICIE TOTAL
PLANTA ÁTICO Y CONSTRUCCIONES PERMITIDAS POR ENCIMA DE LA ALTURA *	ÁTICO A	P. ÁTICO	77,17	21,09	96,01	10,44	106,45
		CONSTRUCCIÓN*	12,88	63,96	22,77	1,74	24,51
		TOTAL	90,05	85,05	118,775	12,18	130,96
	ÁTICO B	P. ÁTICO	75,35	26,70	93,18	10,19	103,37
		CONSTRUCCIÓN*	3,97	42,94	23,80	0,54	24,34
		TOTAL	79,32	69,64	116,98	10,73	127,71
	ÁTICO C	P. ÁTICO	79,5	62,87	95,71	10,76	106,47
		CONSTRUCCIÓN*	8,34	64,47	21,28	1,13	22,41
		TOTAL	87,84	127,34	116,99	11,88	128,87

PLANTA ÁTICO Y TORRETA

ÁTICO C



RESIDENCIAL SANTA ISABEL

ÁTICO C

ESCALA: 1/50



GRUPO INMOBILIARIO ROMERO VICTORIA



ALFONSO MORENO-CAÑAVATE SANTOS
PLZA. CASTILLEJOS Nº1 BAJO, MARACENA (GRANADA).
TLFNS. 958-415-361; 607-961-203.






CUADRO DE SUPERFICIES

PLANTA	IDENTIFICACIÓN		SUPERFICIE ÚTIL	TERRAZA/PATIO	SUPERFICIE CONSTRUIDA	ZONAS COMUNES	SUPERFICIE TOTAL
PLANTA ÁTICO Y CONSTRUCCIONES PERMITIDAS POR ENCIMA DE LA ALTURA *	ÁTICO A	P. ÁTICO	77,17	21,09	96,01	10,44	106,45
		CONSTRUCCIÓN*	12,88	63,96	22,77	1,74	24,51
		TOTAL	90,05	85,05	118,775	12,18	130,96
	ÁTICO B	P. ÁTICO	75,35	26,70	93,18	10,19	103,37
		CONSTRUCCIÓN*	3,97	42,94	23,80	0,54	24,34
		TOTAL	79,32	69,64	116,98	10,73	127,71
	ÁTICO C	P. ÁTICO	79,5	62,87	95,71	10,76	106,47
		CONSTRUCCIÓN*	8,34	64,47	21,28	1,13	22,41
		TOTAL	87,84	127,34	116,99	11,88	128,87

PLANTA ÁTICO Y TORRETA

TORRETA C

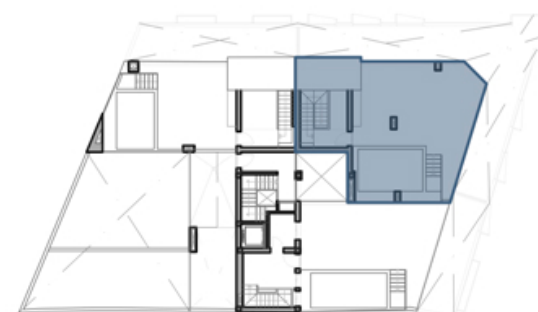

RESIDENCIAL SANTA ISABEL

ÁTICO C

ESCALA: 1/50



GRUPO INMOBILIARIO ROMERO VICTORIA



ALFONSO MORENO-CAÑAVATE SANTOS
PLZA. CASTILLEJOS Nº1 BAJO, MARACENA (GRANADA).
TLFNS. 958-415-361; 607-961-203.

