



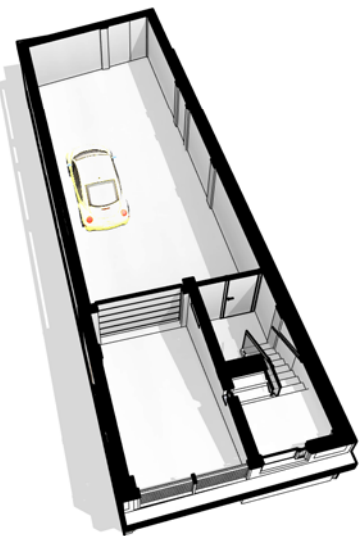


PLANTA SEMISÓTANO

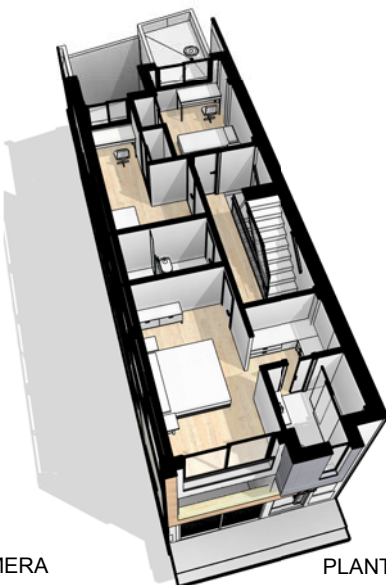

PLANTA PRIMERA



PLANTA SEGUNDA

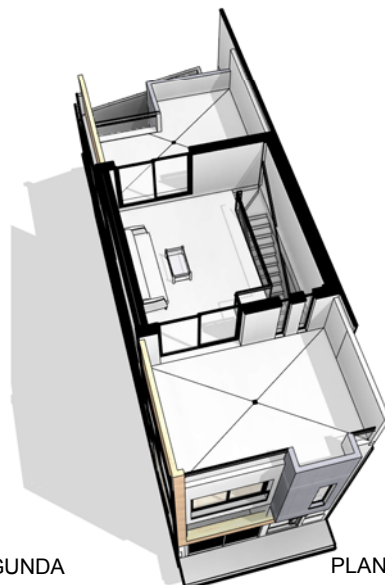

PLANTA DE ÁTICO



V2. PATIO



V3. SALÓN



V4. DORMITORIO PRINCIPAL



V1. ENTRADA



RESIDENCIAL AMEDA

RomeroVictoria
GRUPO INMOBILIARIO

PLAZA CASTILLEJOS 1, LOCAL 2 - MARACENA
Telf. 958415361

ALFONSO MORENO-CAÑAVATE SANTOS
VIVIENDA 1
e 1:100

V01

TABLA DE SUPERFICIES. VIVIENDA 1

c/ ALAMO 22 Sup. Útil

Sup. Solar: 101.720 m² Sup. Const.

SEMISOTANO

	66.84 m ²
TOTAL SEMISOTANO	66.84 m ²

PLANTA BAJA

	57.86 m ²
--	----------------------

PLANTA PRIMERA

	63.77 m ²
--	----------------------

PLANTA SEGUNDA

	21.21 m ²
--	----------------------

TOTAL VIVIENDA	142.84 m ²
----------------	-----------------------


SEMISOTANO	79.52 m ²
TOTAL SEMISOTANO	79.52 m ²

PLANTA BAJA	70.70 m ²
-------------	----------------------

PLANTA PRIMERA	76.19 m ²
----------------	----------------------

PLANTA ÁTICO	29.66 m ²
--------------	----------------------


TOTAL VIVIENDA	176.56 m ²
----------------	-----------------------

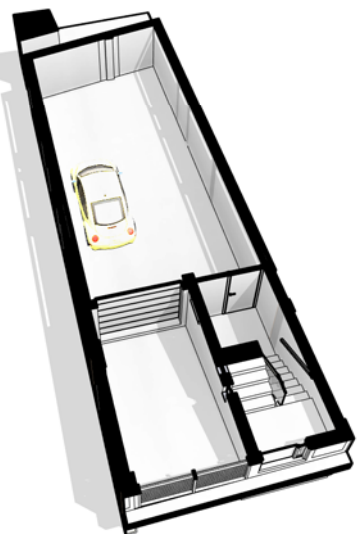

PLANTA SEMISÓTANO



PLANTA PRIMERA

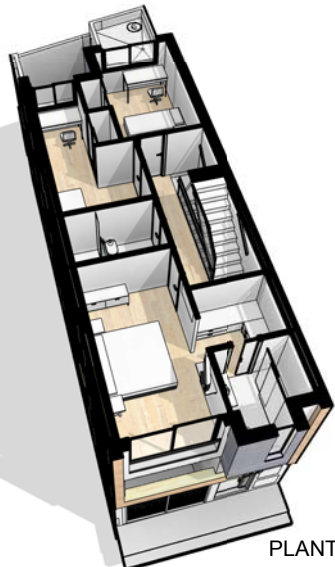

PLANTA SEGUNDA




PLANTA DE ÁTICO



V2. PATIO



V3. SALÓN

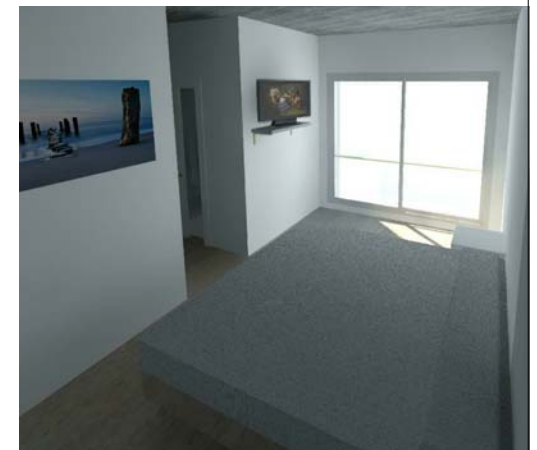

V4. DORMITORIO PRINCIPAL



V1. ENTRADA



RESIDENCIAL AMADA

RomeroVictoria
GRUPO INMOBILIARIO

PLAZA CASTILLEJOS 1, LOCAL 2 - MARACENA
Telf. 958415361

ALFONSO MORENO-CAÑAVATE SANTOS
VIVIENDA 2
e 1:100

V02


TABLA DE SUPERFICIES. VIVIENDA 2

c/ ALAMO 24 Sup. Útil

Sup. Solar: 87.500 m² Sup. Const.

SEMISOTANO	62.46 m ²
TOTAL SEMISOTANO	62.46 m ²
PLANTA BAJA	56.23 m ²
PLANTA PRIMERA	63.67 m ²
PLANTA SEGUNDA	21.14 m ²
TOTAL VIVIENDA	141.04 m ²

SEMISOTANO	66.82 m ²
TOTAL SEMISOTANO	66.82 m ²
PLANTA BAJA	62.34 m ²
PLANTA PRIMERA	69.28 m ²
PLANTA ÁTICO	28.71 m ²
TOTAL VIVIENDA	160.34 m ²

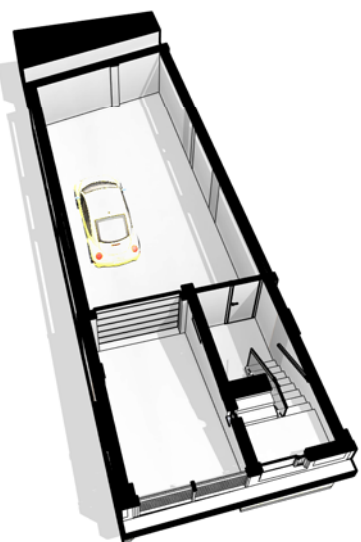

PLANTA SEMISÓTANO



PLANTA PRIMERA



PLANTA SEGUNDA



PLANTA DE ÁTICO




V2. PATIO



V1. ENTRADA



V3. SALÓN

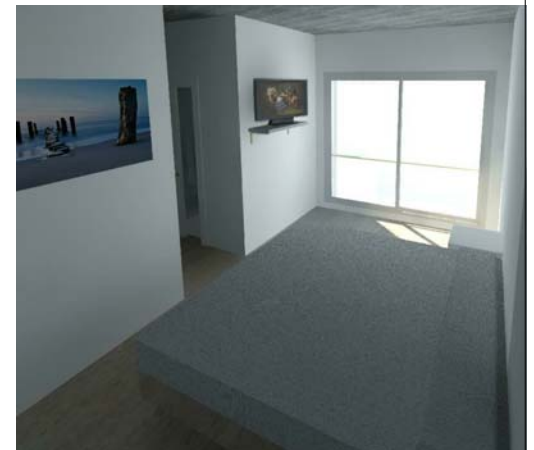

V4. DORMITORIO PRINCIPAL

TABLA DE SUPERFICIES. VIVIENDA 3

c/ ALAMO 26 A Sup. Útil

Sup. Solar: 93.230 m² Sup. Const.

SEMISOTANO

	57.20 m ²
TOTAL SEMISOTANO	57.20 m ²

PLANTA BAJA

	46.39 m ²
--	----------------------

PLANTA PRIMERA

	59.29 m ²
--	----------------------

PLANTA SEGUNDA

	21.20 m ²
--	----------------------

TOTAL VIVIENDA	126.88 m ²
----------------	-----------------------

SEMISOTANO	72.13 m ²
TOTAL SEMISOTANO	72.13 m ²


PLANTA BAJA	65.63 m ²
PLANTA PRIMERA	74.15 m ²
PLANTA ÁTICO	28.71 m ²

TOTAL VIVIENDA	168.50 m ²
----------------	-----------------------



PLAZA CASTILLEJOS 1, LOCAL 2 - MARACENA
Telf. 958415361
ALFONSO MORENO-CAÑAVATE SANTOS
VIVIENDA 3
e 1:100

V03

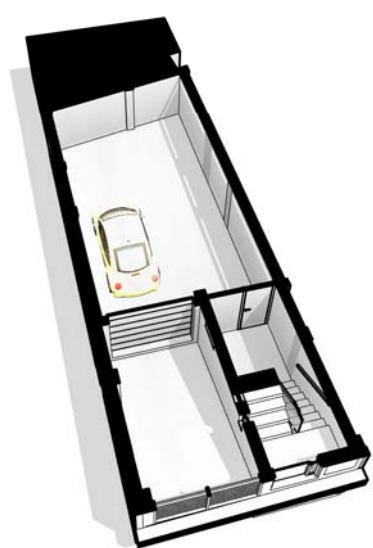

PLANTA SEMISÓTANO



PLANTA PRIMERA



PLANTA SEGUNDA



PLANTA DE ÁTICO




V2. PATIO



V1. ENTRADA



V3. SALÓN

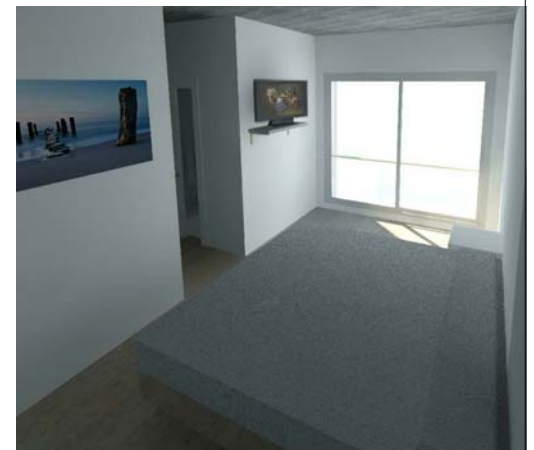

V4. DORMITORIO PRINCIPAL

TABLA DE SUPERFICIES. VIVIENDA 4		
c/ ALAMO 26 B	Sup. Útil	Sup. Solar: 84.400 m ² Sup. Const.
SEMISOTANO	53.04 m ²	SEMISOTANO 63.31 m ²
TOTAL SEMISOTANO	53.04 m ²	TOTAL SEMISOTANO 63.31 m ²
PLANTA BAJA	44.49 m ²	PLANTA BAJA 60.04 m ²
PLANTA PRIMERA	55.81 m ²	PLANTA PRIMERA 66.97 m ²
PLANTA SEGUNDA	21.41 m ²	PLANTA ÁTICO 29.81 m ²
TOTAL VIVIENDA	121.71 m ²	TOTAL VIVIENDA 156.82 m ²

RESIDENCIAL
AMEDA


RomeroVictoria
GRUPO INMOBILIARIO


ALFONSO MORENO-CAÑAVATE SANTOS
VIVIENDA 4
e 1:100

PLAZA CASTILLEJOS 1, LOCAL 2 - MARACENA
Telf. 958415361


V04

TABLA DE SUPERFICIES. VIVIENDA 1			
c/ ALAMO 22	Sup. Útil	Sup. Solar: 101.720 m²	Sup. Const.
SEMISOTANO			
	66.84 m²	SEMISOTANO	79.52 m²
TOTAL SEMISOTANO	66.84 m²	TOTAL SEMISOTANO	79.52 m²
PLANTA BAJA			
	57.86 m²	PLANTA BAJA	70.70 m²
PLANTA PRIMERA			
	63.77 m²	PLANTA PRIMERA	76.19 m²
PLANTA SEGUNDA			
	21.21 m²	PLANTA ÁTICO	29.66 m²
TOTAL VIVIENDA	142.84 m²	TOTAL VIVIENDA	176.56 m²

TABLA DE SUPERFICIES. VIVIENDA 2			
c/ ALAMO 24	Sup. Útil	Sup. Solar: 87.500 m²	Sup. Const.
SEMISOTANO			
	62.46 m²	SEMISOTANO	66.82 m²
TOTAL SEMISOTANO	62.46 m²	TOTAL SEMISOTANO	66.82 m²
PLANTA BAJA			
	56.23 m²	PLANTA BAJA	62.34 m²
PLANTA PRIMERA			
	63.67 m²	PLANTA PRIMERA	69.28 m²
PLANTA SEGUNDA			
	21.14 m²	PLANTA ÁTICO	28.71 m²
TOTAL VIVIENDA	141.04 m²	TOTAL VIVIENDA	160.34 m²

TABLA DE SUPERFICIES. VIVIENDA 3			
c/ ALAMO 26 A	Sup. Útil	Sup. Solar: 93.230 m²	Sup. Const.
SEMISOTANO			
	57.20 m²	SEMISOTANO	72.13 m²
TOTAL SEMISOTANO	57.20 m²	TOTAL SEMISOTANO	72.13 m²
PLANTA BAJA			
	46.39 m²	PLANTA BAJA	65.63 m²
PLANTA PRIMERA			
	59.29 m²	PLANTA PRIMERA	74.15 m²
PLANTA SEGUNDA			
	21.20 m²	PLANTA ÁTICO	28.71 m²
TOTAL VIVIENDA	126.88 m²	TOTAL VIVIENDA	168.50 m²

TABLA DE SUPERFICIES. VIVIENDA 4			
c/ ALAMO 26 B	Sup. Útil	Sup. Solar: 84.400 m²	Sup. Const.
SEMISOTANO			
	53.04 m²	SEMISOTANO	63.31 m²
TOTAL SEMISOTANO	53.04 m²	TOTAL SEMISOTANO	63.31 m²
PLANTA BAJA			
	44.49 m²	PLANTA BAJA	60.04 m²
PLANTA PRIMERA			
	55.81 m²	PLANTA PRIMERA	66.97 m²
PLANTA SEGUNDA			
	21.41 m²	PLANTA ÁTICO	29.81 m²
TOTAL VIVIENDA	121.71 m²	TOTAL VIVIENDA	156.82 m²

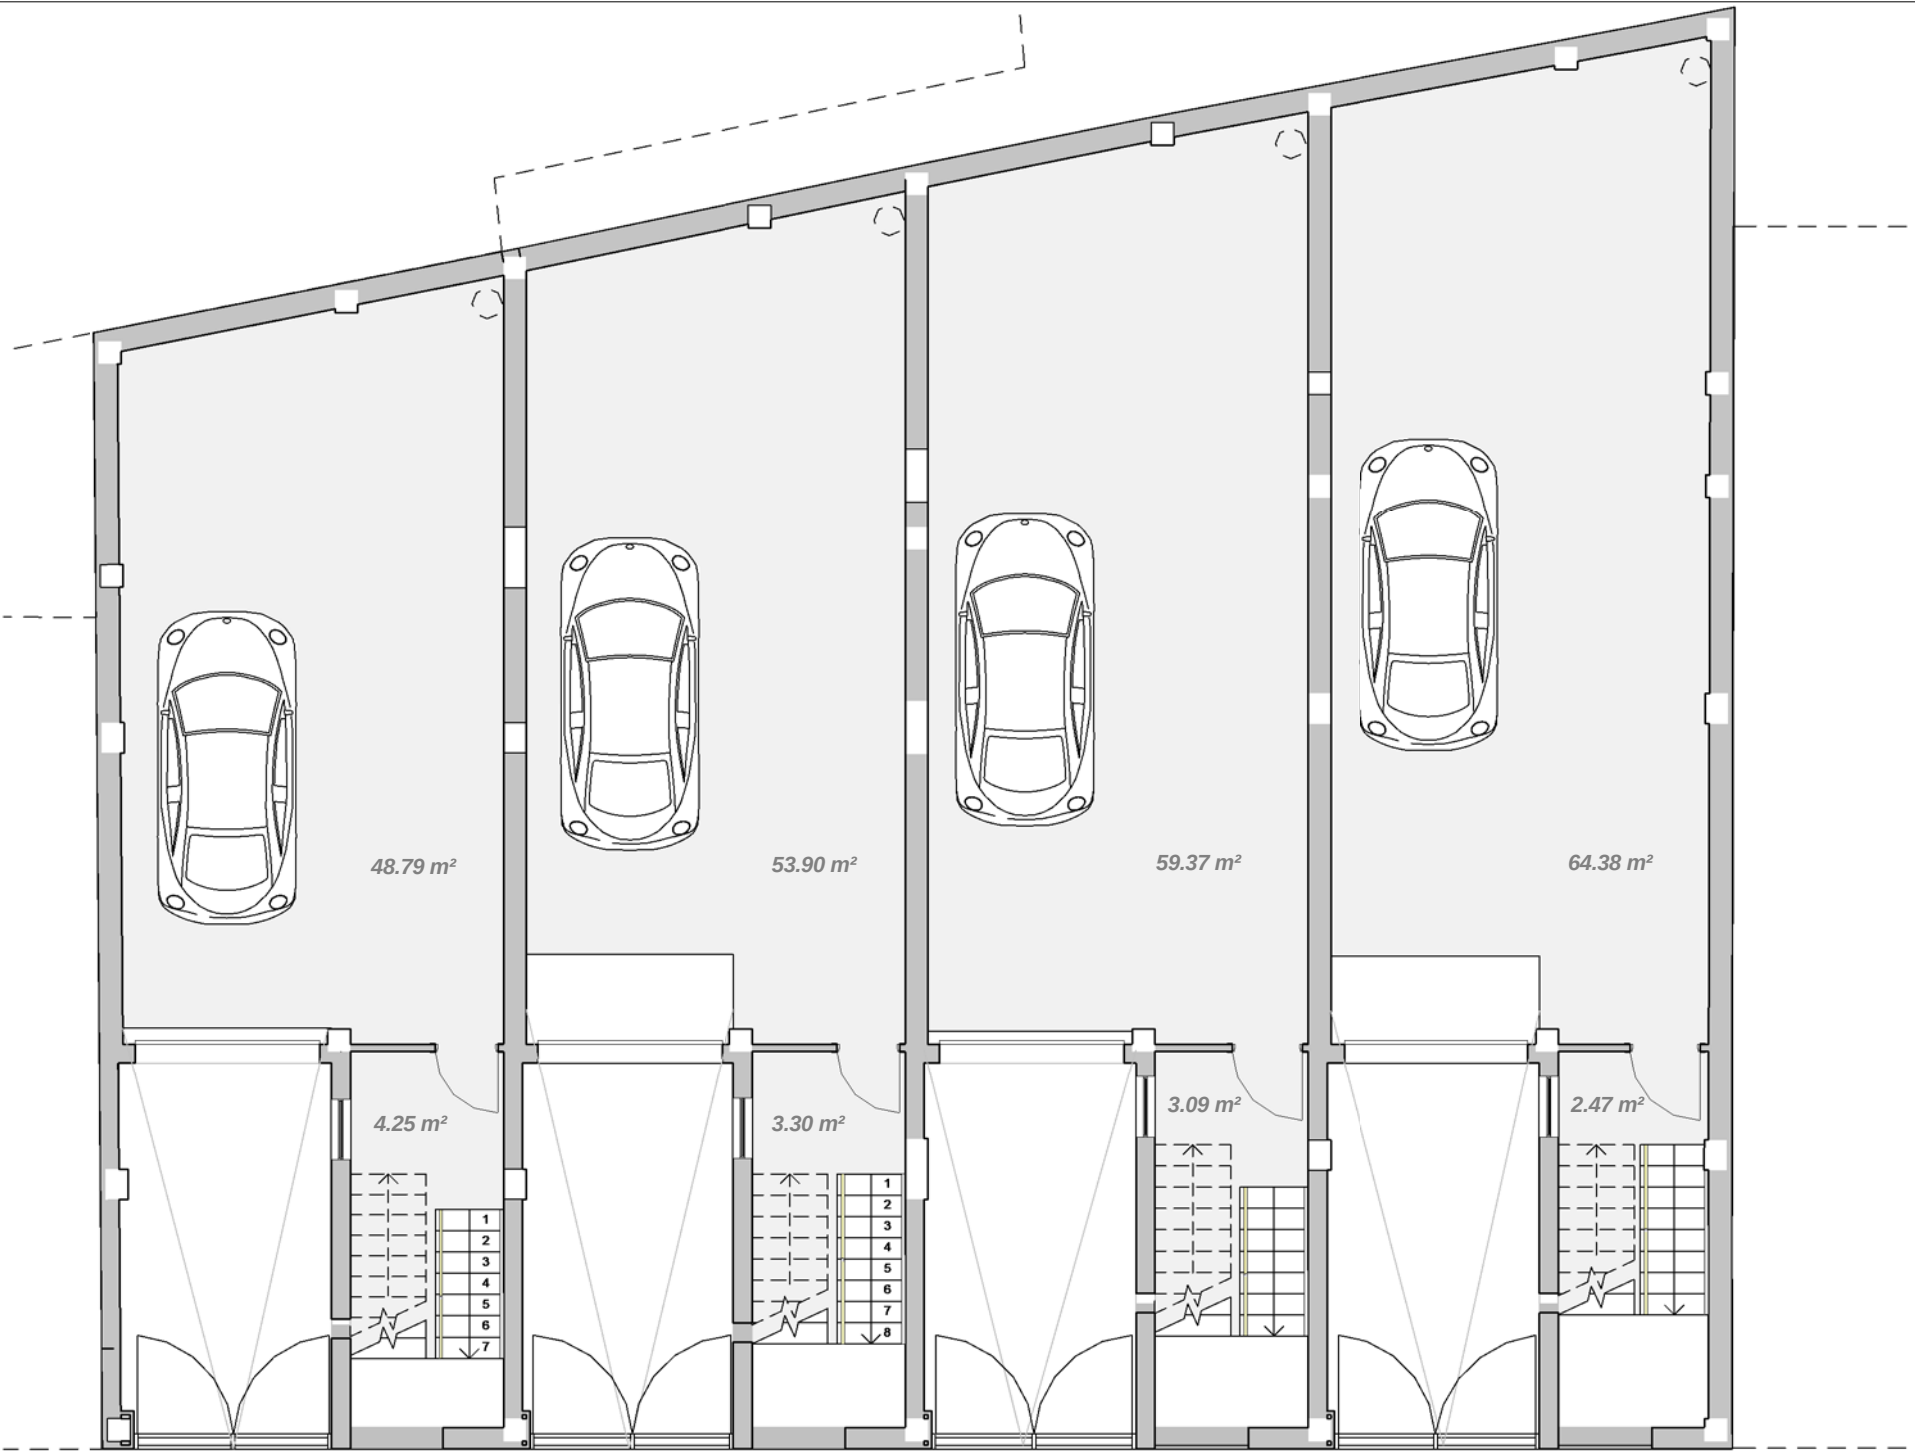

V1. ALZADO TRASERO




PLAZA CASTILLEJOS 1, LOCAL 2 - MARACENA
Telf. 958415361
ALFONSO MORENO-CAÑAVATE SANTOS
PLANTA SEMISOTANO
e 1:100

TABLA DE SUPERFICIES. VIVIENDA 1			
c/ ALAMO 22	Sup. Útil	Sup. Solar: 101.720 m²	Sup. Const.
SEMISOTANO		SEMISOTANO	79.52 m²
	66.84 m²	TOTAL SEMISOTANO	79.52 m²
TOTAL SEMISOTANO	66.84 m²		
PLANTA BAJA		PLANTA BAJA	70.70 m²
	57.86 m²	PLANTA PRIMERA	76.19 m²
PLANTA PRIMERA		PLANTA ÁTICO	29.66 m²
	63.77 m²	TOTAL VIVIENDA	176.56 m²
PLANTA SEGUNDA			
	21.21 m²		
TOTAL VIVIENDA	142.84 m²		

TABLA DE SUPERFICIES. VIVIENDA 2			
c/ ALAMO 24	Sup. Útil	Sup. Solar: 87.500 m²	Sup. Const.
SEMISOTANO		SEMISOTANO	66.82 m²
	62.46 m²	TOTAL SEMISOTANO	66.82 m²
TOTAL SEMISOTANO	62.46 m²		
PLANTA BAJA		PLANTA BAJA	62.34 m²
	56.23 m²	PLANTA PRIMERA	69.28 m²
PLANTA PRIMERA		PLANTA ÁTICO	28.71 m²
	63.67 m²	TOTAL VIVIENDA	160.34 m²
PLANTA SEGUNDA			
	21.14 m²		
TOTAL VIVIENDA	141.04 m²		

TABLA DE SUPERFICIES. VIVIENDA 3			
c/ ALAMO 26 A	Sup. Útil	Sup. Solar: 93.230 m²	Sup. Const.
SEMISOTANO		SEMISOTANO	72.13 m²
	57.20 m²	TOTAL SEMISOTANO	72.13 m²
TOTAL SEMISOTANO	57.20 m²		
PLANTA BAJA		PLANTA BAJA	65.63 m²
	46.39 m²	PLANTA PRIMERA	74.15 m²
PLANTA PRIMERA		PLANTA ÁTICO	28.71 m²
	59.29 m²	TOTAL VIVIENDA	168.50 m²
PLANTA SEGUNDA			
	21.20 m²		
TOTAL VIVIENDA	126.88 m²		

TABLA DE SUPERFICIES. VIVIENDA 4			
c/ ALAMO 26 B	Sup. Útil	Sup. Solar: 84.400 m²	Sup. Const.
SEMISOTANO		SEMISOTANO	63.31 m²
	53.04 m²	TOTAL SEMISOTANO	63.31 m²
TOTAL SEMISOTANO	53.04 m²		
PLANTA BAJA		PLANTA BAJA	60.04 m²
	44.49 m²	PLANTA PRIMERA	66.97 m²
PLANTA PRIMERA		PLANTA ÁTICO	29.81 m²
	55.81 m²	TOTAL VIVIENDA	156.82 m²
PLANTA SEGUNDA			
	21.41 m²		
TOTAL VIVIENDA	121.71 m²		

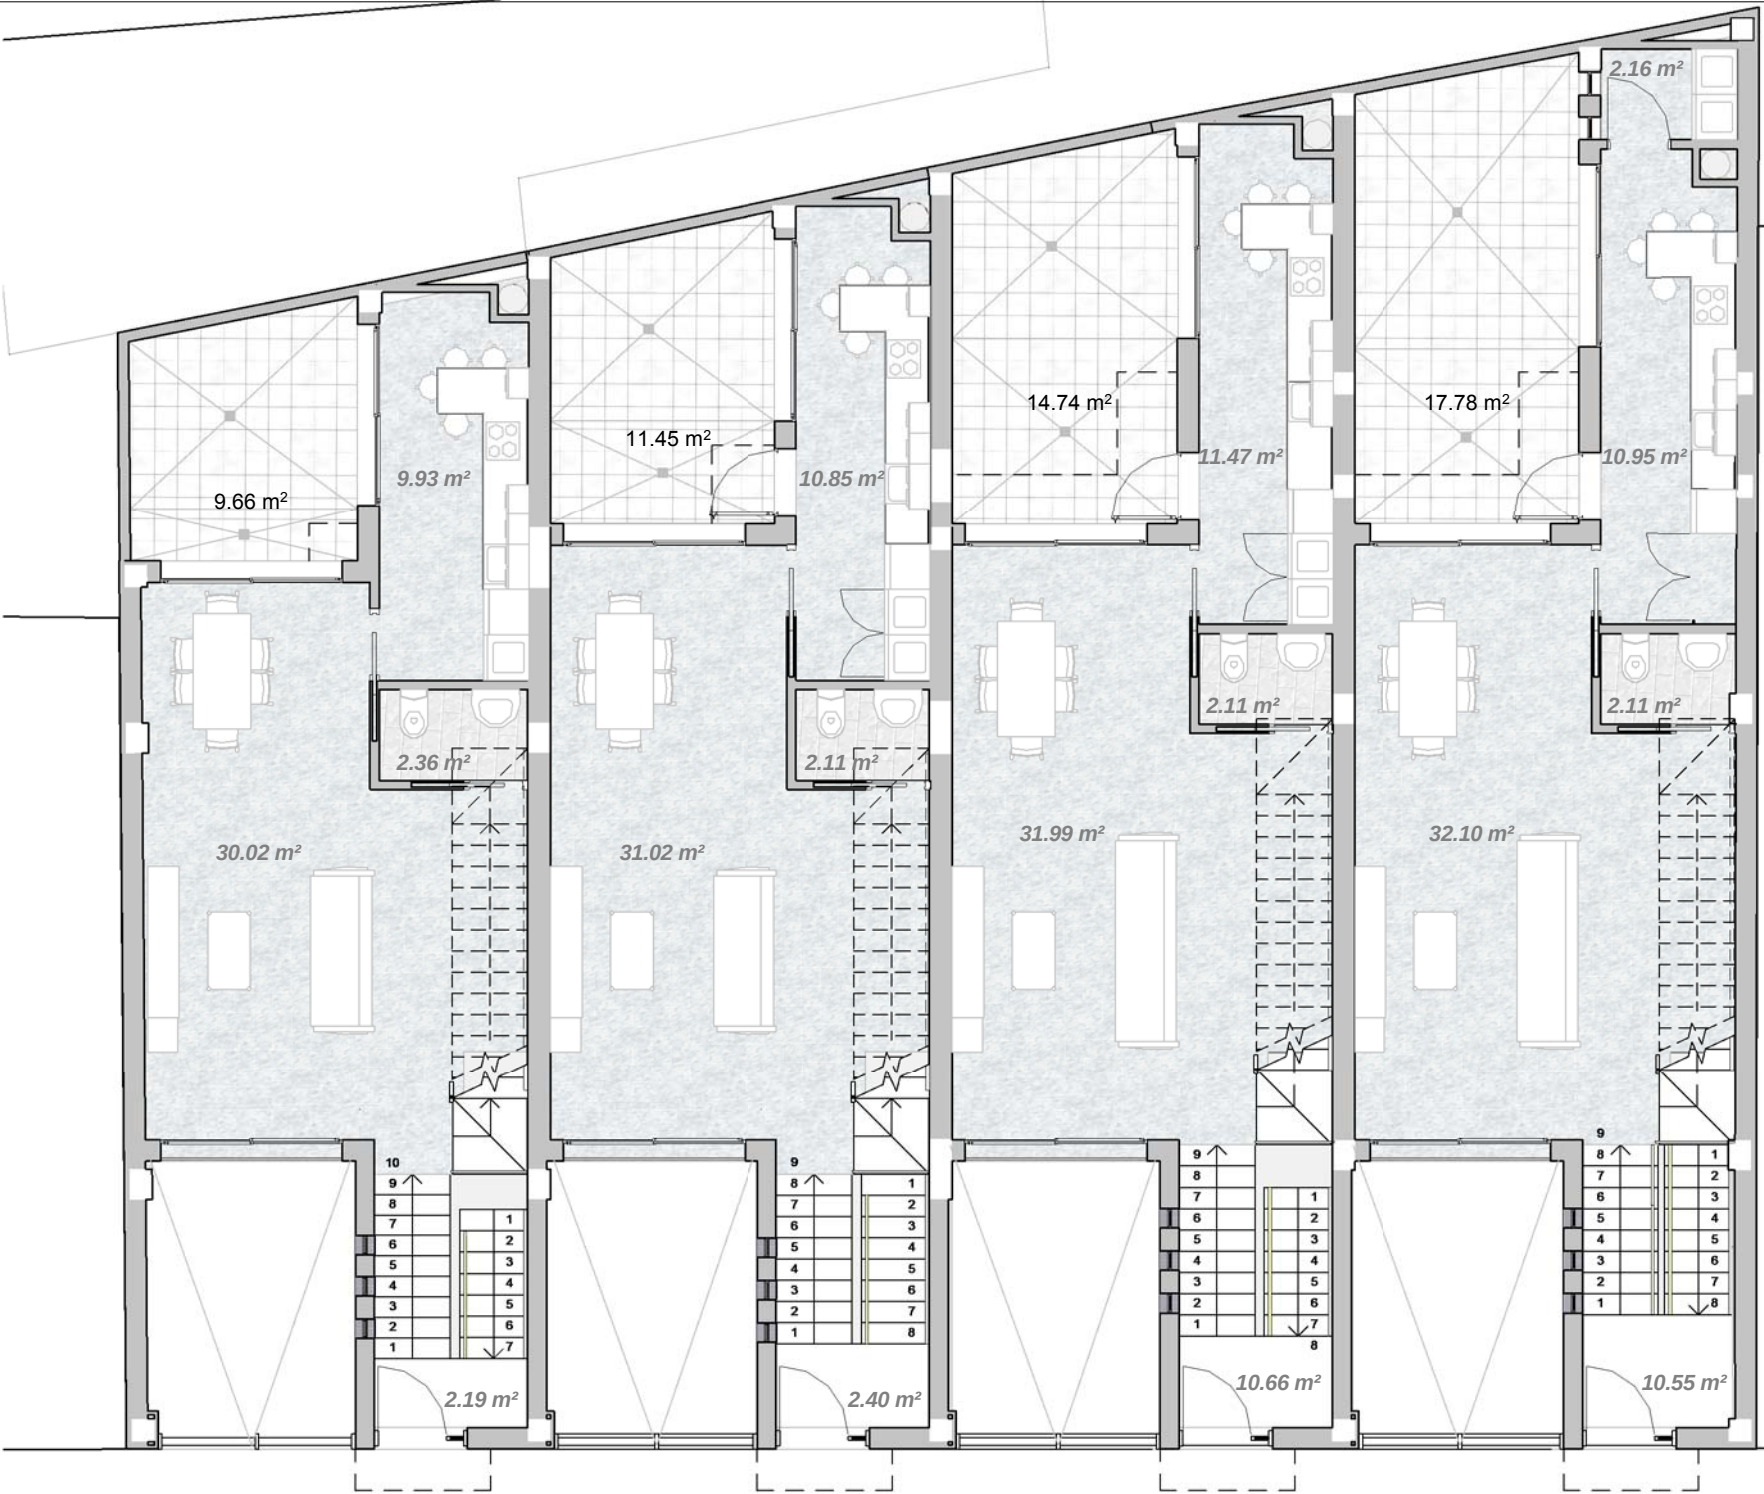

V1.CALLE ALAMO



ALFONSO MORENO-CAÑAVATE SANTOS
PLANTA BAJA
e 1:100

TABLA DE SUPERFICIES. VIVIENDA 1			
c/ ALAMO 22	Sup. Útil	Sup. Solar: 101.720 m²	Sup. Const.
SEMISOTANO		SEMISOTANO	79.52 m²
	66.84 m²	TOTAL SEMISOTANO	79.52 m²
TOTAL SEMISOTANO	66.84 m²		
PLANTA BAJA		PLANTA BAJA	70.70 m²
	57.86 m²	PLANTA PRIMERA	76.19 m²
PLANTA PRIMERA		PLANTA ÁTICO	29.66 m²
	63.77 m²	TOTAL VIVIENDA	176.56 m²
PLANTA SEGUNDA			
	21.21 m²		
TOTAL VIVIENDA	142.84 m²		

TABLA DE SUPERFICIES. VIVIENDA 2			
c/ ALAMO 24	Sup. Útil	Sup. Solar: 87.500 m²	Sup. Const.
SEMISOTANO		SEMISOTANO	66.82 m²
	62.46 m²	TOTAL SEMISOTANO	66.82 m²
TOTAL SEMISOTANO	62.46 m²		
PLANTA BAJA		PLANTA BAJA	62.34 m²
	56.23 m²	PLANTA PRIMERA	69.28 m²
PLANTA PRIMERA		PLANTA ÁTICO	28.71 m²
	63.67 m²	TOTAL VIVIENDA	160.34 m²
PLANTA SEGUNDA			
	21.14 m²		
TOTAL VIVIENDA	141.04 m²		

TABLA DE SUPERFICIES. VIVIENDA 3			
c/ ALAMO 26 A	Sup. Útil	Sup. Solar: 93.230 m²	Sup. Const.
SEMISOTANO		SEMISOTANO	72.13 m²
	57.20 m²	TOTAL SEMISOTANO	72.13 m²
TOTAL SEMISOTANO	57.20 m²		
PLANTA BAJA		PLANTA BAJA	65.63 m²
	46.39 m²	PLANTA PRIMERA	74.15 m²
PLANTA PRIMERA		PLANTA ÁTICO	28.71 m²
	59.29 m²	TOTAL VIVIENDA	168.50 m²
PLANTA SEGUNDA			
	21.20 m²		
TOTAL VIVIENDA	126.88 m²		

TABLA DE SUPERFICIES. VIVIENDA 4			
c/ ALAMO 26 B	Sup. Útil	Sup. Solar: 84.400 m²	Sup. Const.
SEMISOTANO		SEMISOTANO	63.31 m²
	53.04 m²	TOTAL SEMISOTANO	63.31 m²
TOTAL SEMISOTANO	53.04 m²		
PLANTA BAJA		PLANTA BAJA	60.04 m²
	44.49 m²	PLANTA PRIMERA	66.97 m²
PLANTA PRIMERA		PLANTA ÁTICO	29.81 m²
	55.81 m²	TOTAL VIVIENDA	156.82 m²
PLANTA SEGUNDA			
	21.41 m²		
TOTAL VIVIENDA	121.71 m²		



V1. ALZADO TRASERO



PLAZA CASTILLEJOS 1, LOCAL 2 - MARACENA
Telf. 958415361
ALFONSO MORENO-CAÑAVATE SANTOS
PLANTA PRIMERA
e 1:100

TABLA DE SUPERFICIES. VIVIENDA 1			
c/ ALAMO 22	Sup. Útil	Sup. Solar: 101.720 m² Sup. Const.	
SEMISOTANO		SEMISOTANO	79.52 m²
	66.84 m²	TOTAL SEMISOTANO	79.52 m²
TOTAL SEMISOTANO	66.84 m²		
PLANTA BAJA		PLANTA BAJA	70.70 m²
	57.86 m²	PLANTA PRIMERA	76.19 m²
PLANTA PRIMERA		PLANTA ÁTICO	29.66 m²
	63.77 m²	TOTAL VIVIENDA	176.56 m²
PLANTA SEGUNDA			
	21.21 m²		
TOTAL VIVIENDA	142.84 m²		

TABLA DE SUPERFICIES. VIVIENDA 2			
c/ ALAMO 24	Sup. Útil	Sup. Solar: 87.500 m² Sup. Const.	
SEMISOTANO		SEMISOTANO	66.82 m²
	62.46 m²	TOTAL SEMISOTANO	66.82 m²
TOTAL SEMISOTANO	62.46 m²		
PLANTA BAJA		PLANTA BAJA	62.34 m²
	56.23 m²	PLANTA PRIMERA	69.28 m²
PLANTA PRIMERA		PLANTA ÁTICO	28.71 m²
	63.67 m²	TOTAL VIVIENDA	160.34 m²
PLANTA SEGUNDA			
	21.14 m²		
TOTAL VIVIENDA	141.04 m²		

TABLA DE SUPERFICIES. VIVIENDA 3			
c/ ALAMO 26 A	Sup. Útil	Sup. Solar: 93.230 m² Sup. Const.	
SEMISOTANO		SEMISOTANO	72.13 m²
	57.20 m²	TOTAL SEMISOTANO	72.13 m²
TOTAL SEMISOTANO	57.20 m²		
PLANTA BAJA		PLANTA BAJA	65.63 m²
	46.39 m²	PLANTA PRIMERA	74.15 m²
PLANTA PRIMERA		PLANTA ÁTICO	28.71 m²
	59.29 m²	TOTAL VIVIENDA	168.50 m²
PLANTA SEGUNDA			
	21.20 m²		
TOTAL VIVIENDA	126.88 m²		

TABLA DE SUPERFICIES. VIVIENDA 4			
c/ ALAMO 26 B	Sup. Útil	Sup. Solar: 84.400 m² Sup. Const.	
SEMISOTANO		SEMISOTANO	63.31 m²
	53.04 m²	TOTAL SEMISOTANO	63.31 m²
TOTAL SEMISOTANO	53.04 m²		
PLANTA BAJA		PLANTA BAJA	60.04 m²
	44.49 m²	PLANTA PRIMERA	66.97 m²
PLANTA PRIMERA		PLANTA ÁTICO	29.81 m²
	55.81 m²	TOTAL VIVIENDA	156.82 m²
PLANTA SEGUNDA			
	21.41 m²		
TOTAL VIVIENDA	121.71 m²		



V1. CALLE ALAMO



PLAZA CASTILLEJOS 1, LOCAL 2 - MARACENA
Telf. 958415361
ALFONSO MORENO-CAÑAVATE SANTOS
PLANTA SEGUNDA
e 1:100



V1. ALZADO


RESIDENCIAL AMEDA

RomeroVictoria
GRUPO INMOBILIARIO

PLAZA CASTILLEJOS 1, LOCAL 2 - MARACENA
Telf. 958415361

ALFONSO MORENO-CAÑAVATE SANTOS
ALZADO GENERAL
e 1:100

V09

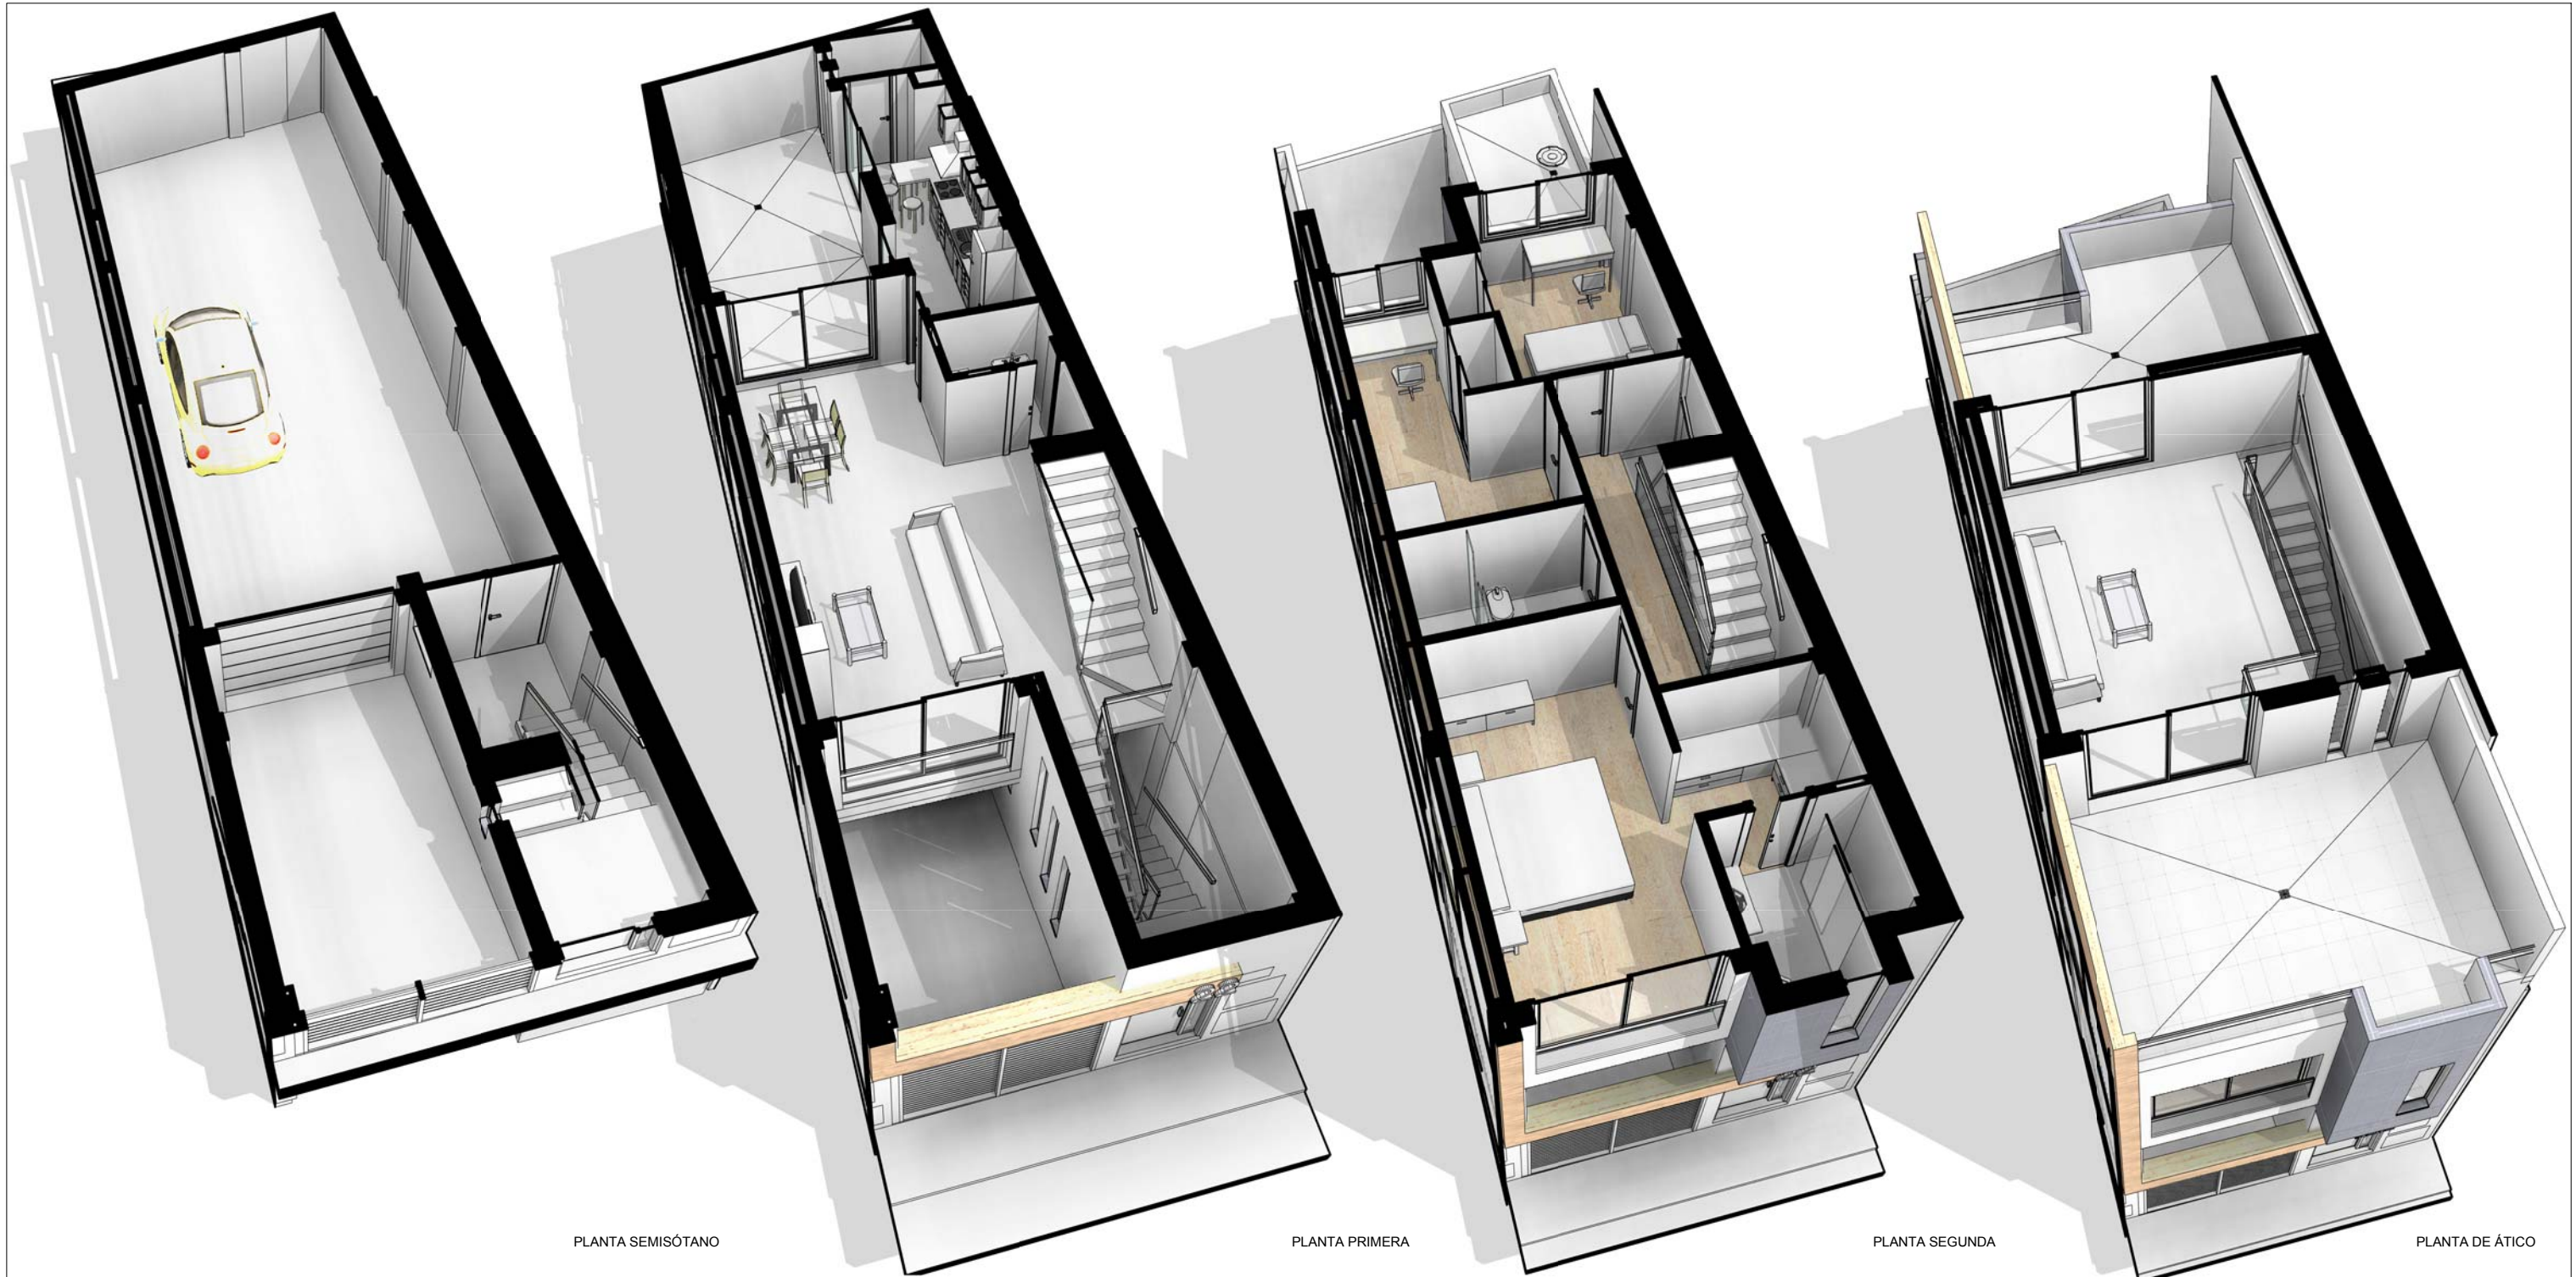

PLANTA SEMISÓTANO

PLANTA PRIMERA

PLANTA SEGUNDA


PLANTA DE ÁTICO



PLAZA CASTILLEJOS 1, LOCAL 2 - MARACENA
Telf. 958415361

ALFONSO MORENO-CAÑAVATE SANTOS
3D VIVIENDA 1
e 1:100

V10

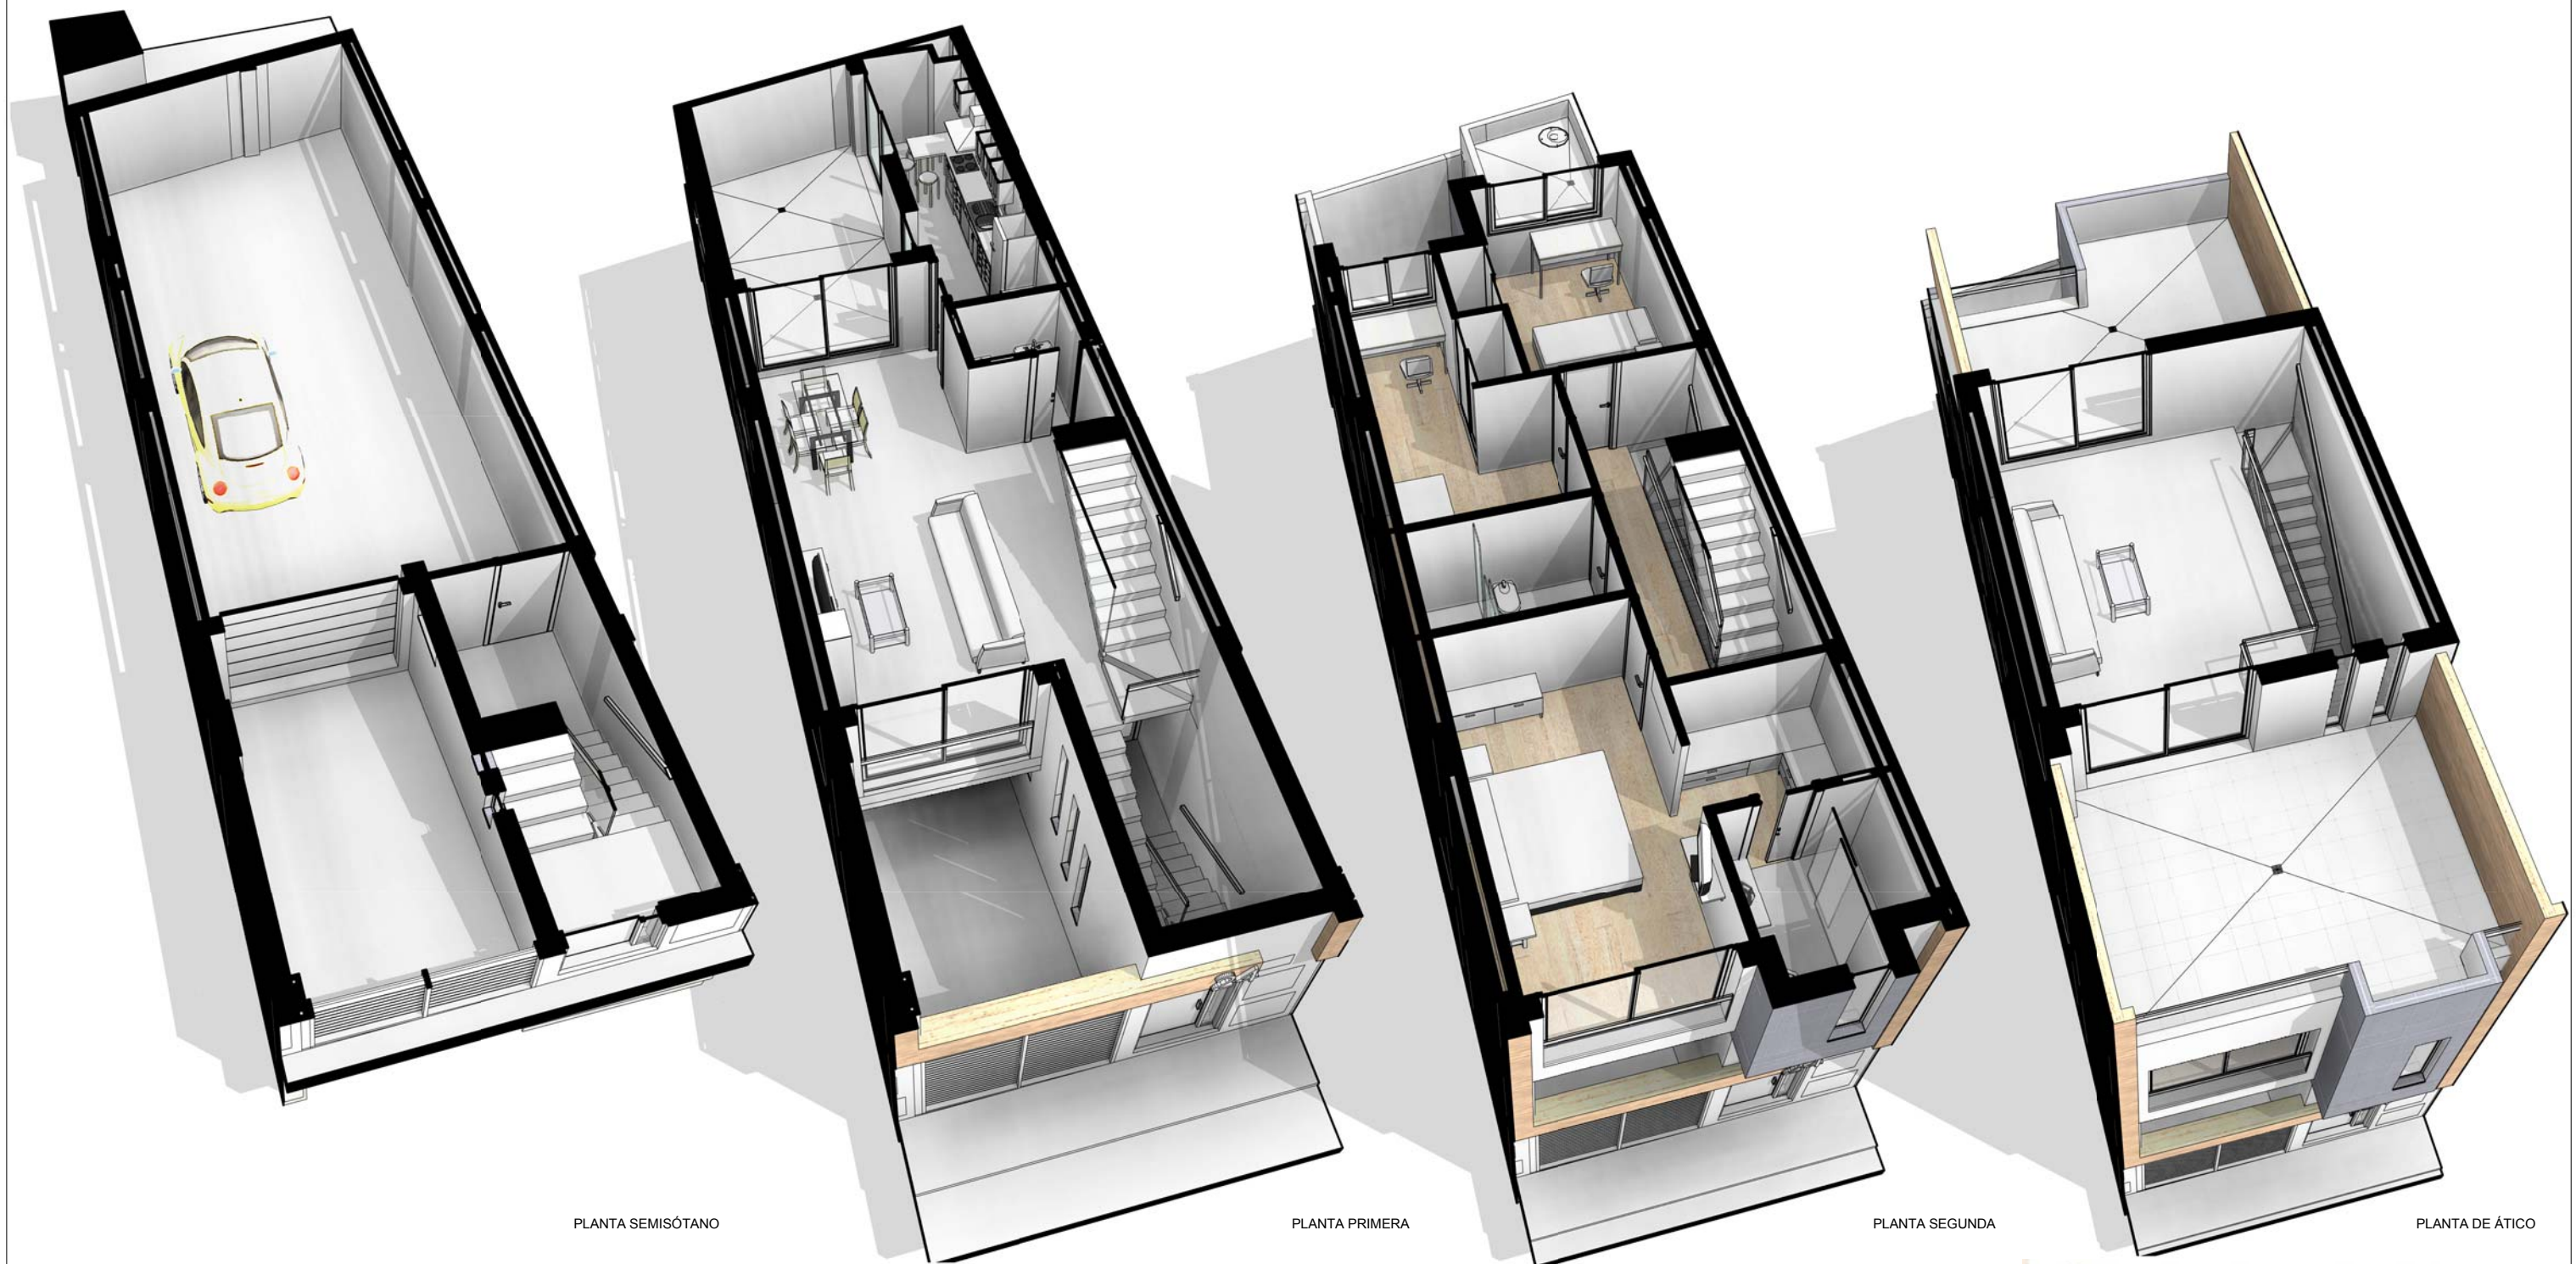

PLANTA SEMISÓTANO

PLANTA PRIMERA

PLANTA SEGUNDA

PLANTA DE ÁTICO



ALFONSO MORENO-CAÑAVATE SANTOS
3D VIVIENDA 2
e 1:100

V11



PLANTA SEMISÓTANO

PLANTA PRIMERA

PLANTA SEGUNDA

PLANTA DE ÁTICO



RomeroVictoria
GRUPO INMOBILIARIO



PLAZA CASTILLEJOS 1, LOCAL 2 - MARACENA
Telf. 958415361

ALFONSO MORENO-CAÑAVATE SANTOS
3D VIVIENDA 3
e 1:100

V12



PLANTA SEMISÓTANO

PLANTA PRIMERA

PLANTA SEGUNDA

PLANTA DE ÁTICO

